


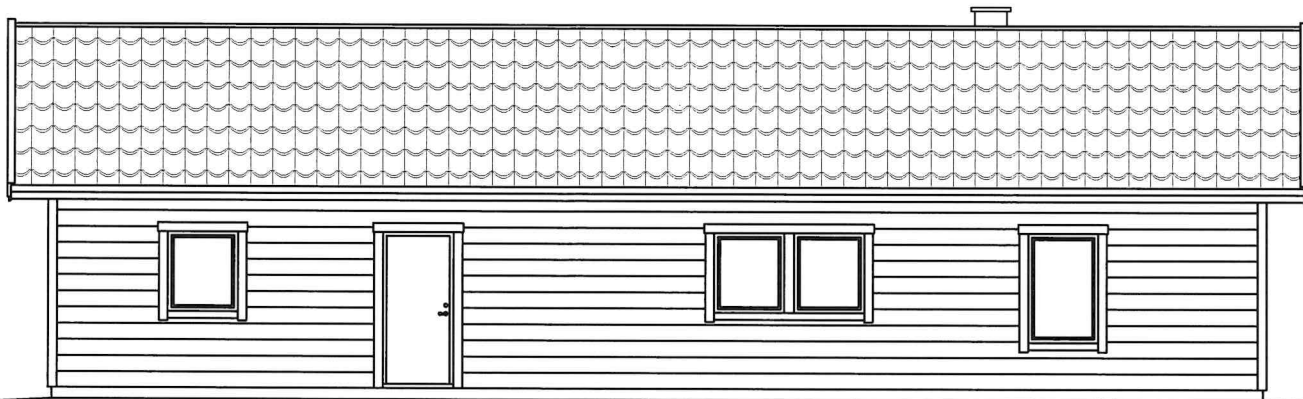



FASAD MOT XXXX



FASAD MOT XXXX






[Redacted]			NYBYGGNAD 1-PLAN VINKELHUS			
HANDL#GGARE			FASADER			
RITAD AV C.THYSELL	GRANSKAD AV	DATUM 24-03-18	AVTALSNUMMER	SKALA 1:100 (A3)	RITNINGSNUMMER A02	REV

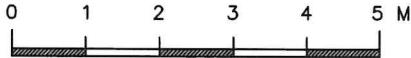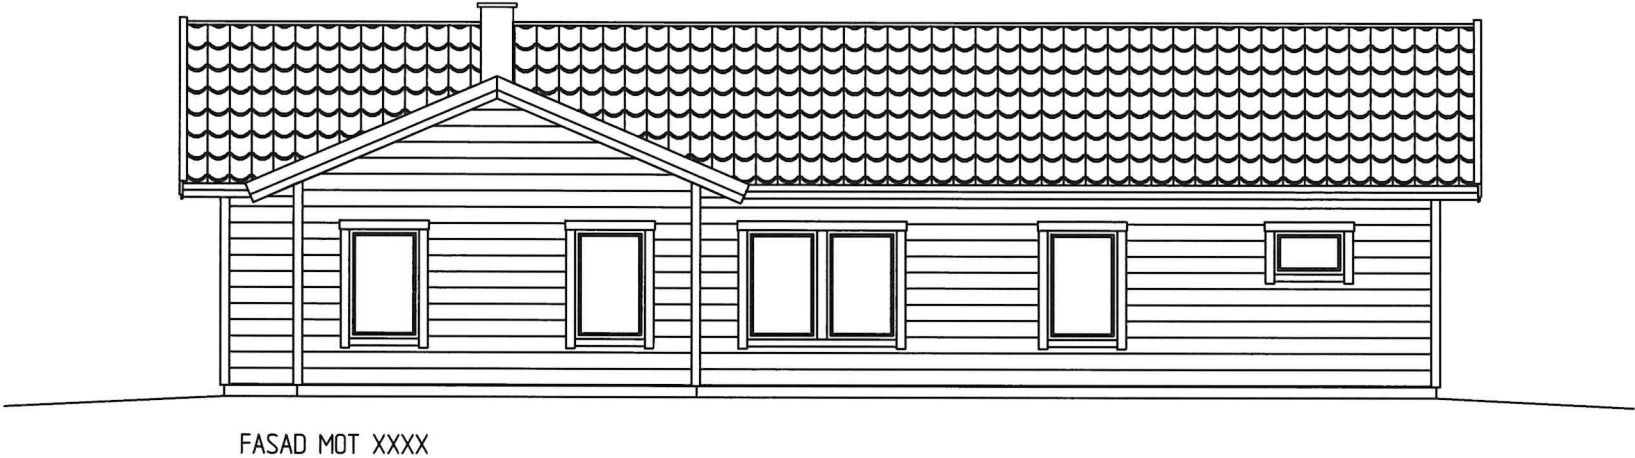

[REDACTED]			NYBYGGNAD 1-PLAN VINKELHUS			
HANDLÄGGARE			FASADER			
RITAD AV C.THYSELL	GRANSKAD AV	DATUM 24-03-18	AVTALSNUMMER	SKALA 1:100 (A3)	RITNINGSNUMMER A03	REV

FÖRKLARINGAR
R= RÅGLAS FÖNSTER
F= FASTA FÖNSTER
Ö= ÖPPNINGSBART FÖNSTER
===== = EJ SYNLIG BALK
===== = SYNLIG BALK

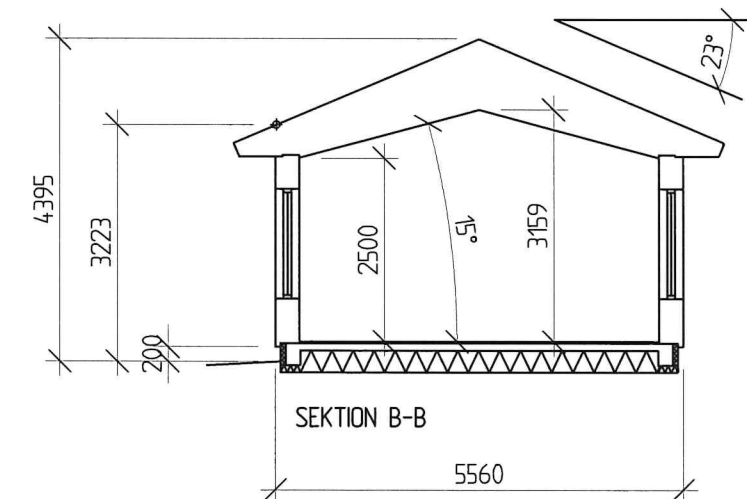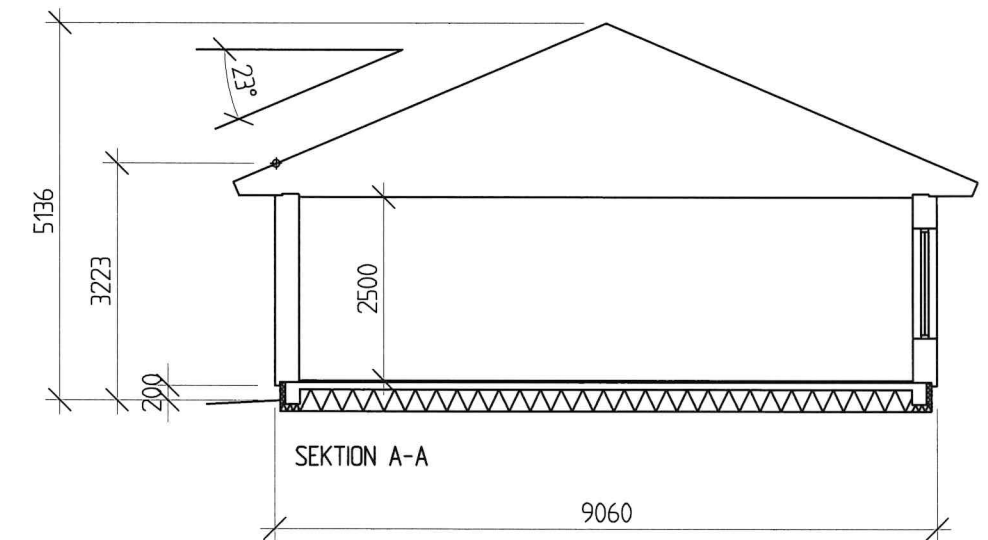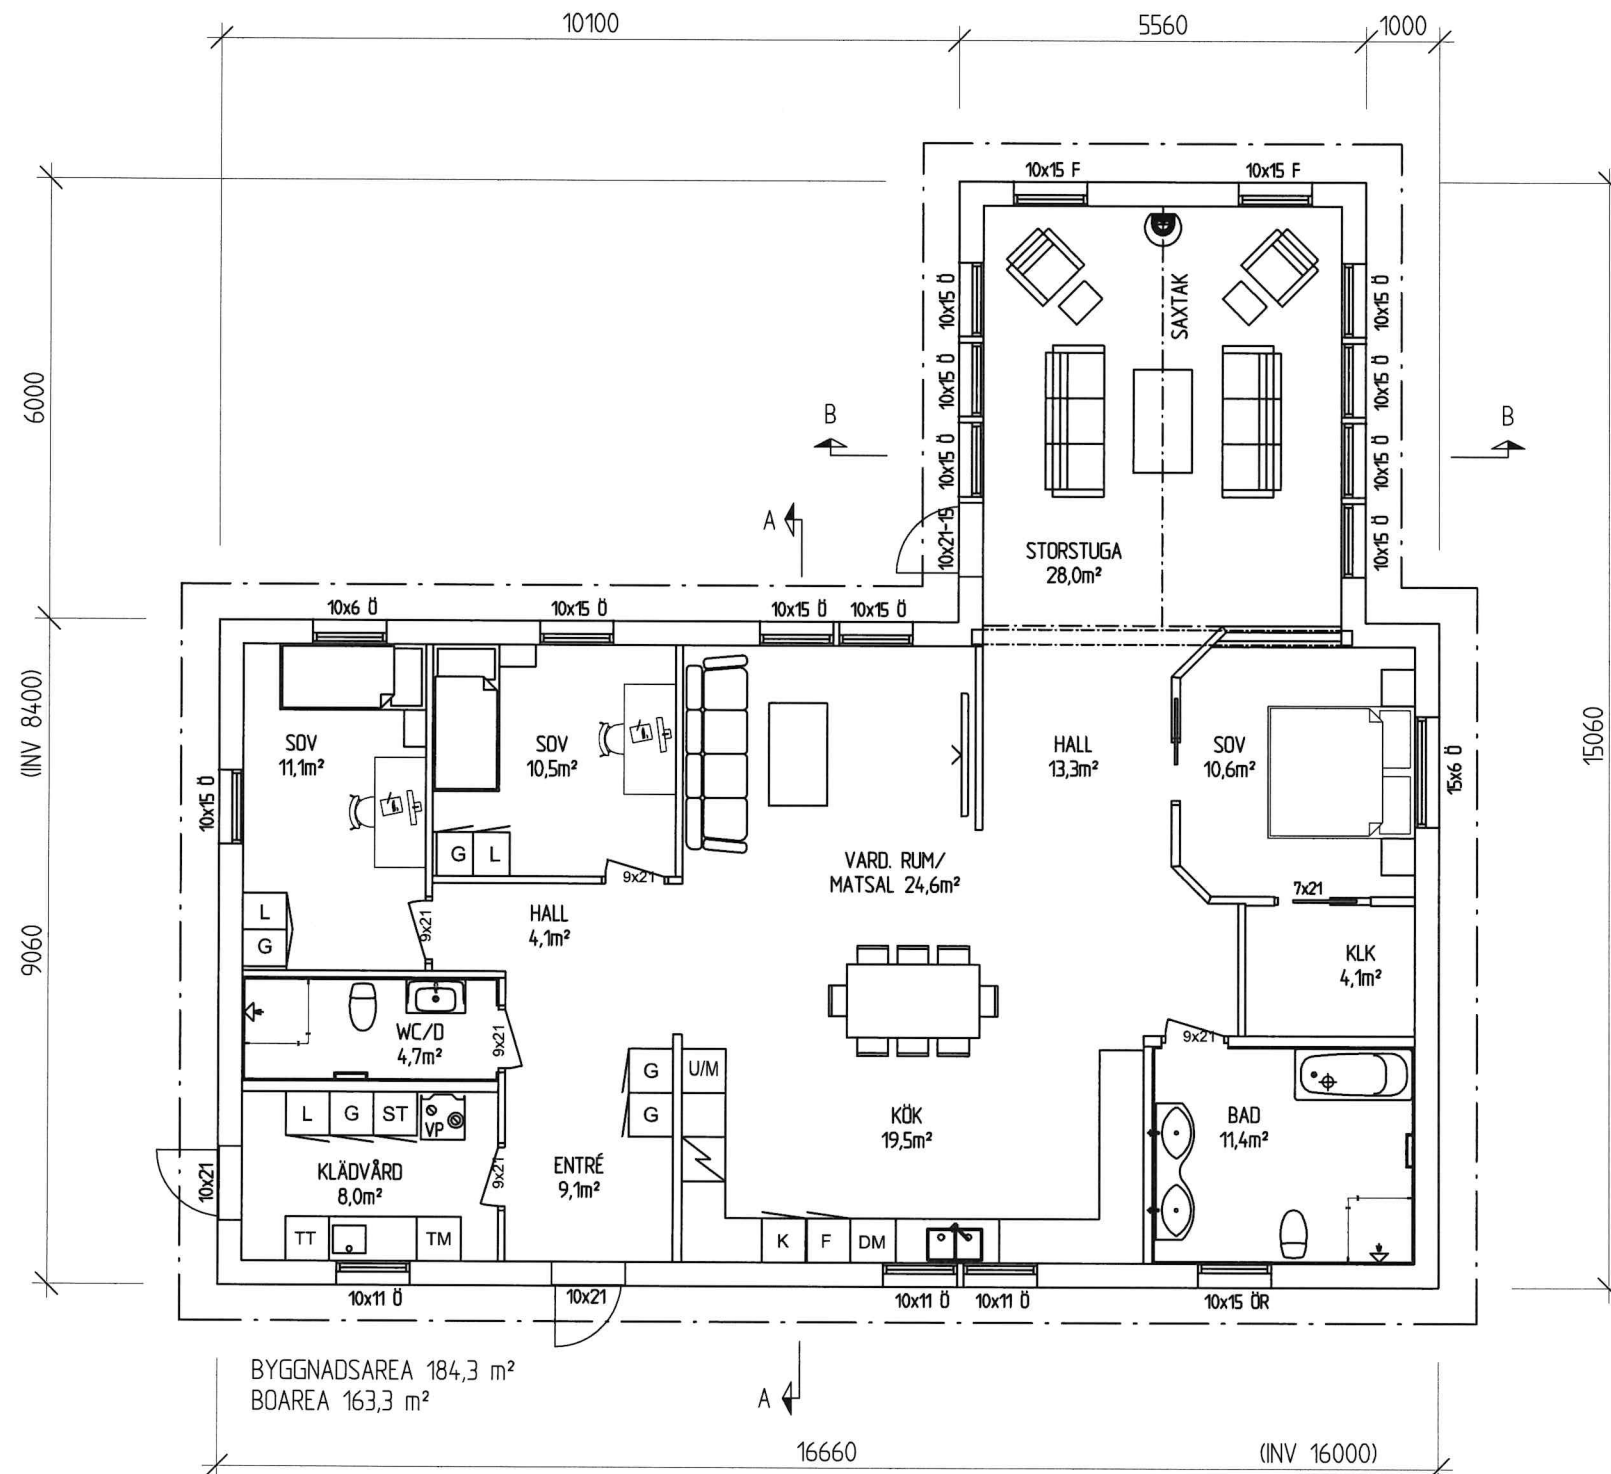

		NYBYGGNAD 1-PLAN VINKELHUS			
		PLAN OCH SEKTION BOSTAD			
HANDLÄGGARE					
RITAD AV C.THYSELL	GRANSKAD AV	DATUM 24-03-18	AVTALSNUMMER	SKALA 1:100 (A3)	RITNINGSNUMMER A01
					REV

ANVISNINGAR PRODUKTION / BYGGPLATS

* ANV. VÄGGBLOCK: enligt A02-1, A02-3, A02-5


① = Jackade regler mellan öppningar limspikas. Reglar jackas ner till 99mm, se detalj på ritning A02-3

② = Specialhörn. 2st 45x170 samspikas för upplag balk

Balkar och pelare som monteras på byggplats

B1 = 115x360 (U-kant balk - Ö-kant platta = 2560)

P1 = 115x115 (Längd = 2560)

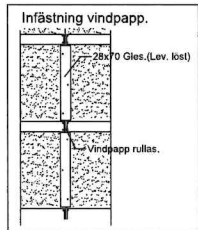

ALLMÄNNA AVISNINGAR:

TYP AV PANEL: LIGGANDE 28x195 ENGLANDPANEL, SKYDDSMÅLAD. JA.
PANEL OCH FODER SOM INTE GÅR ATT MONTERA I PRODUKTION P.G.A
VÄGGDELNING SKICKAS MED LÖST FRÅN FABRIK OM INGET ANNAT ANGES.
FÄRG ÖVERPLÅTAR: VIT.
FÖNSTER OCH DÖRRAR MONTERAS PÅ BYGGPLATS INIFRÅN
PLÅT OVAN FÖNSTER, DÖRRAR: JA, OVAN SAMTLIGA ÖPPNINGAR.
HÖJD YTTERVÄGGAR: = 2560, SE SEKTIONER A02-1
ÖPPNINGSMÅTT = 2100 (YD=2105). SE SEKTIONER A02-1
BÄRLINA: JA, 1st 45x195 C24 I Y1, Y2, Y3, Y5, Y6, Y9, Y10, Y11 SAMT 1ST EXTRA Ö
ÖPPNINGAR




K1 Förberett för kakel i våtrum. Reglar c450 i innervägg (45x45-reglar
c300 i yttervägg). 15 K-plywood + 13 Gips på samtliga väggar. På
yttervägg ersätts plastfolien av ångbroms (sätts likt plastfolien
mellan 45x45-reglar och 45x170-reglar)

Plats för eldragnig i Ö.K. väggblock
(100mm mellanrum i 45x95-reglarna)

--- EJ SYNIG BALK
--- SYNIG BALK

PLAN VINKELHUS

RELATIONSRTNING	HANDL. RÖGGÅRE	VÄGGPLAN
ARBETSRTNING		
FÖRFÄGINGSUNDERLAG		
BYGGLOVSRTNING	RITAD AV C.THYSELL	GRANSKAD AV
FÖRHANDSKOPIA	DATUM 24-04-04	AVTALSNUMMER
	SKALA 1:50	RITINGSNUMMER REV A01

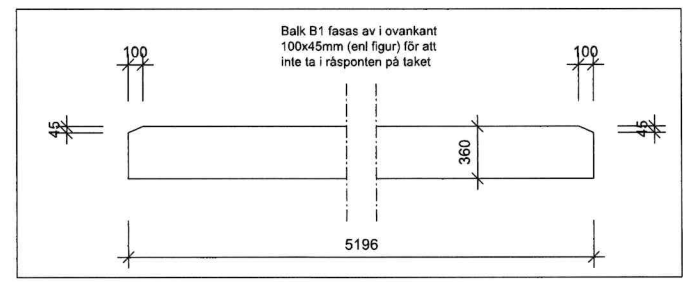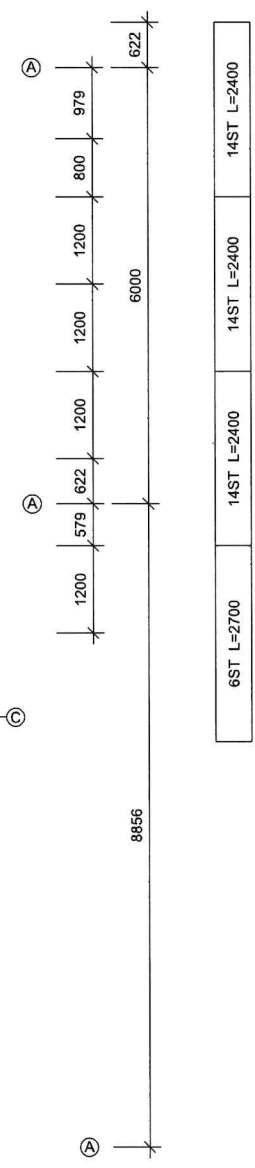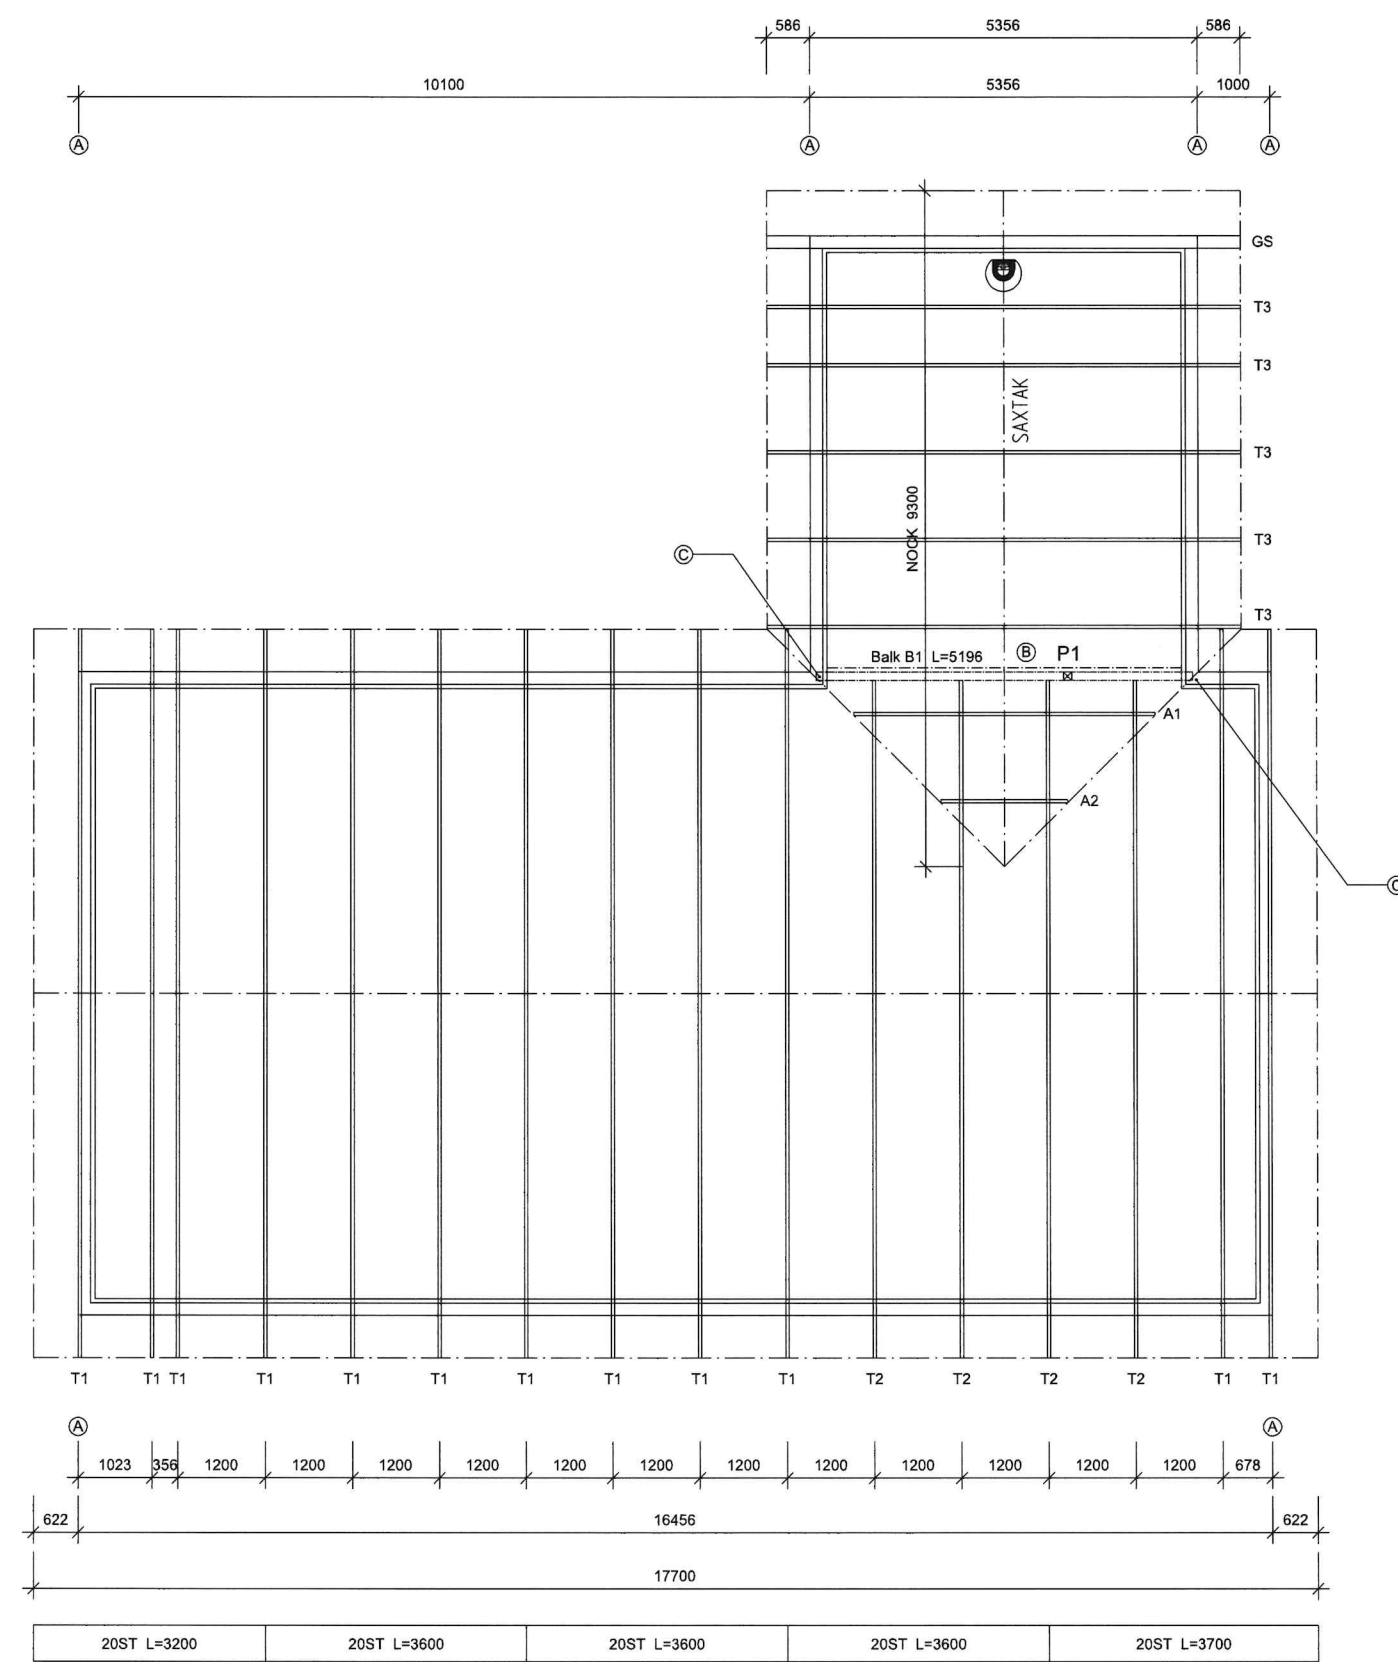

- ANVISNINGAR**
- * Inbyggd takfot, se ritning K07.
 - * Kil på takstol
 - * Ev. avstyvning av takstolssträvor enl. takstolsunderlag.
 - * Takstolar är beräknade för max snözon 2,5 och refsers vindhastighet 26 m/s
 - * Takstolarna förankras i var ände med 1 st 90x90 vinkelbeslag som spikas till vägg och takstol med 5+5 ankarspik 40x40.
 - * Ev. avstyvning av takstolssträvor enl. K-06.
 - * Takluckor monteras med den rillade sidan neråt.
 - * Underplåt monteras i förekommande fall vid kupsidor och i ränndalar.

- A** Mått till utsida väggstomme.
- B** Takstol T2 förankras till limträbalk med balkskor, se ritning K07-2. Platsbyggd inv.gavelspets. Byggs med 45x220 regler och 45x45 inv skikt. 45x220 regler jackas för balk B1
- C** Balk B1 fasas av enl figur nedan i båda ändarna för att inte ta i råsponen.

Spec takluckor

Takluckor b=540, 17 råspon	
Längd	Antal
3700	20
3600	60
3200	20
2700	6
2400	42

1st med lös råspon på var sida omnocken md fackverkstaksolar (länga delen)

Halvpannor används vid läggning av pannor vid ränndalar och valmnockar. Placeras som distans närmast den panna som skall skäras.

Balkar och pelare som monteras på byggplats

B1 = 115x360 (U-kant balk - O-kant platta = 2560)

P1 = 115x115 (Längd = 2560)

RELATIONSRTNING

ARBETSRTNING

FÖRFRÅGNINGSUNDERLAG

BYGGLOVSRTNING

FÖRHANDSKOPIA

HANDLIGGARE

RITAD AV C.THYSSELL

GRANSKAD AV

DATUM 24-04-04

AVTALSNUMMER


SKALA 1:50

RITINGSNUMMER K05


REV

TAKPLAN

PLAN VINKELHUS

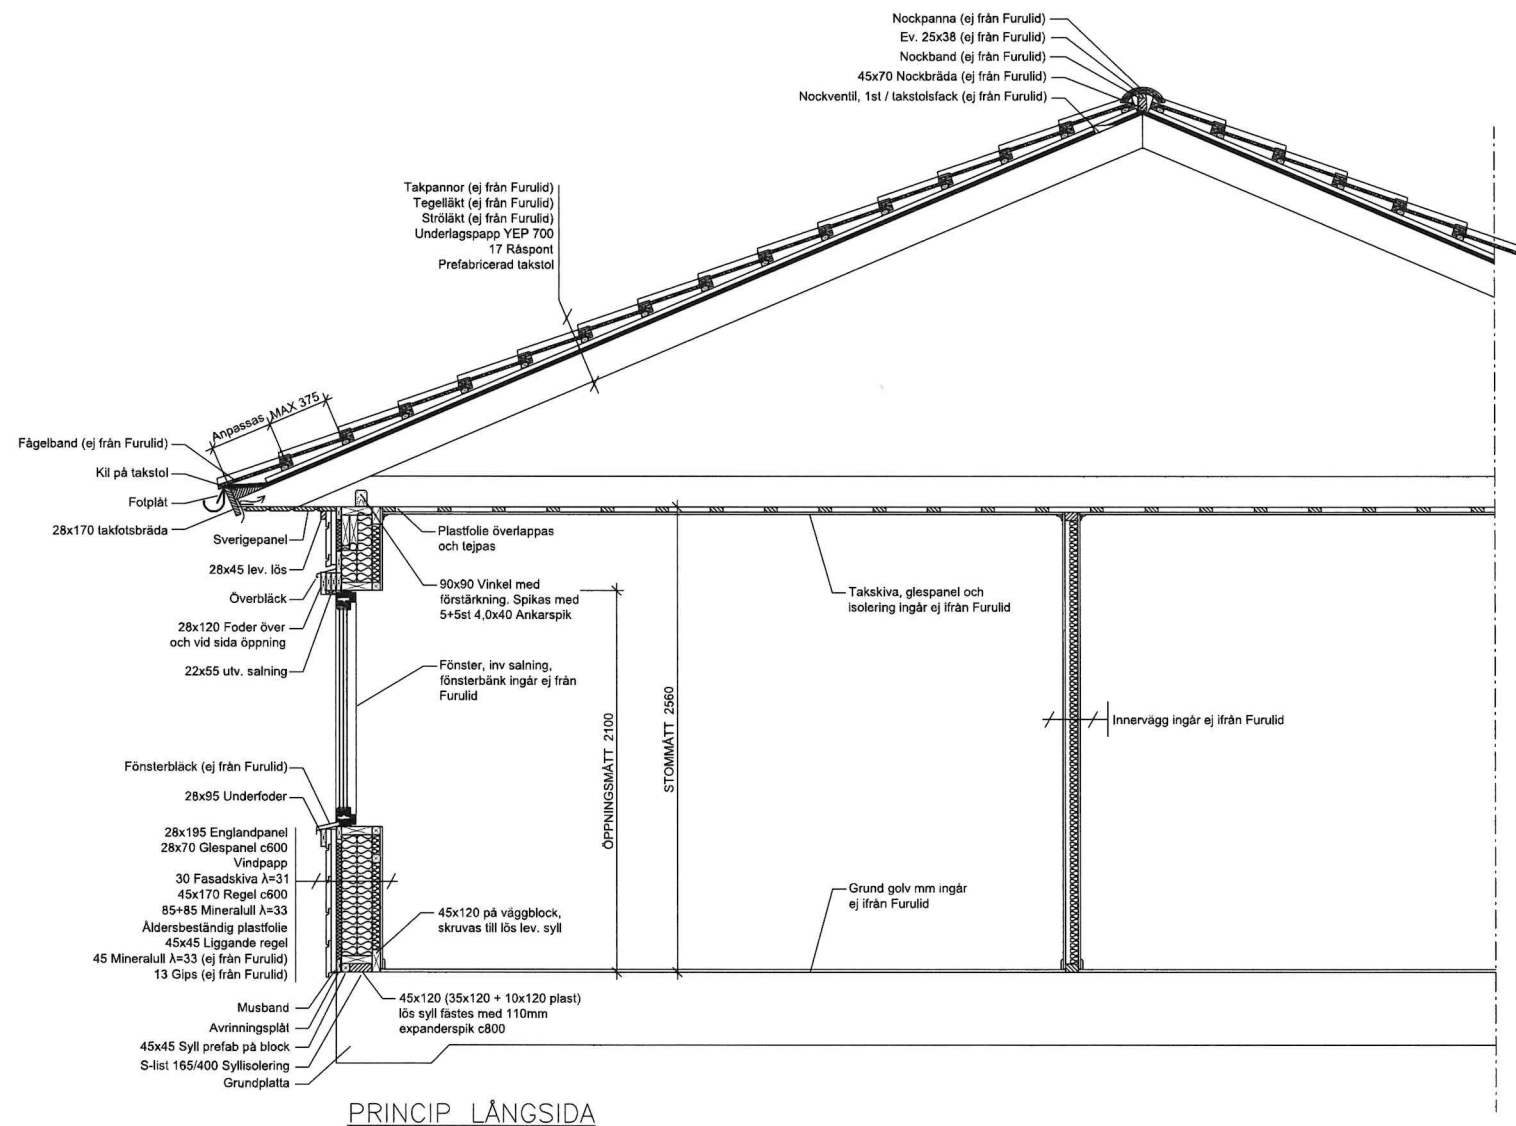


PRINCIP LÅNGSIDA

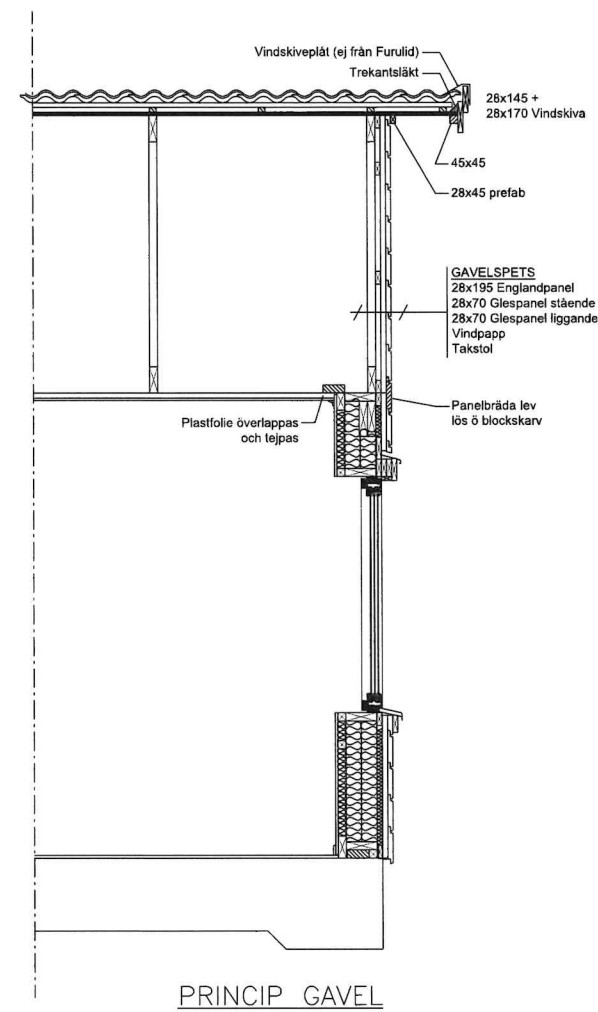


PRINCIP GAVEL


1-PLAN VINKELHUS				SEKTIONER			
RELATIONSRTNING	ARBETSRTNING	FÖRFRÅGNINGSUNDERLAG	BYGGLOVSRTNING	FÖRHANDSKOPIA	AVTALSNUMMER	SKALA	RITINGSNUMMER
RITAD AV C.THYSSELL				GRANSKAD AV	DATUM 24-04-04	1:20	K07-1

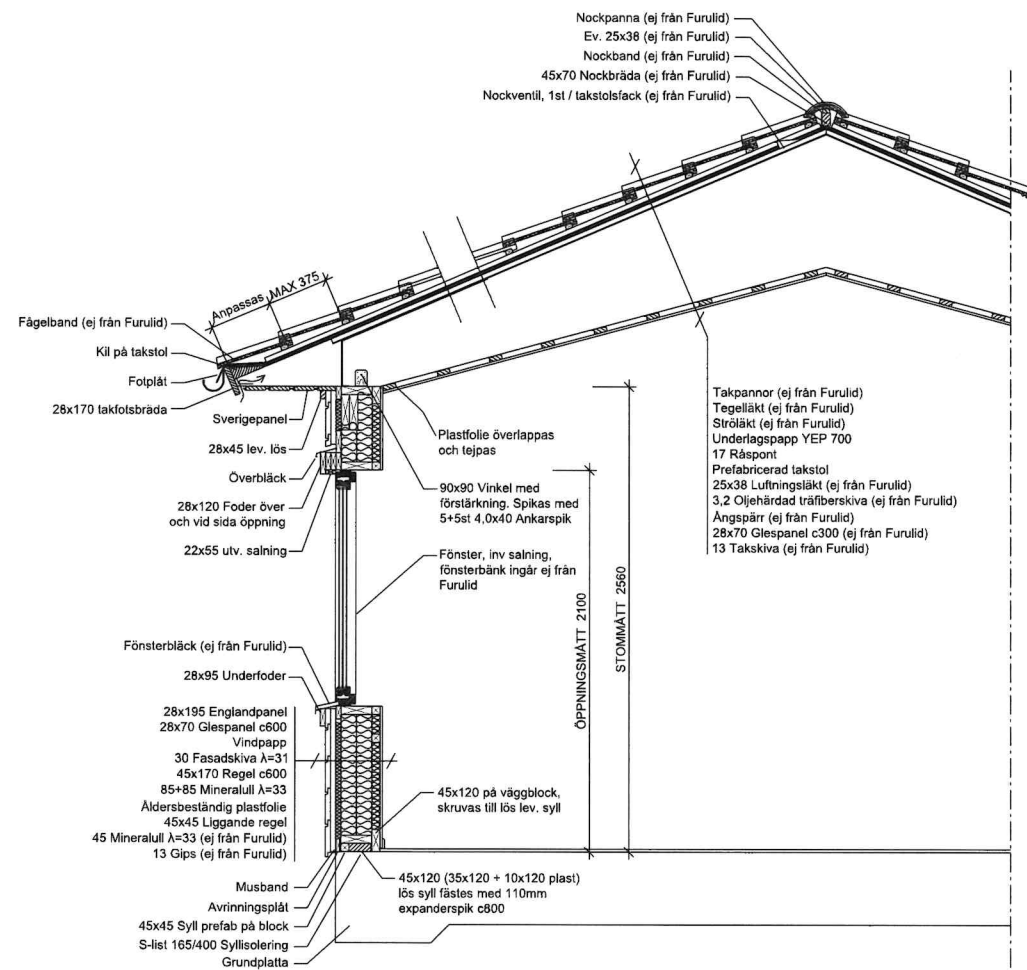

PRINCIP LÅNGSIDA SAXTAK


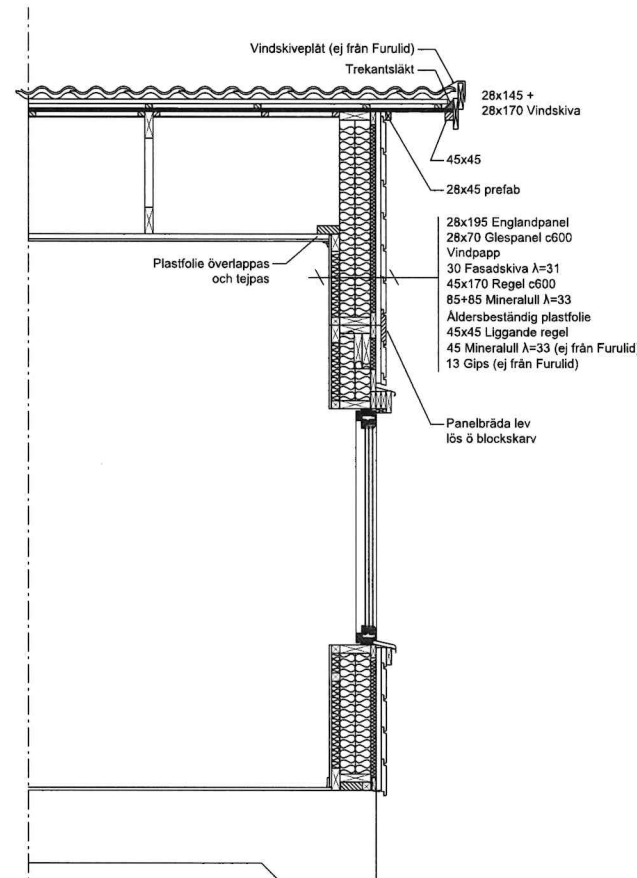


PRINCIP GAVEL SAXTAK

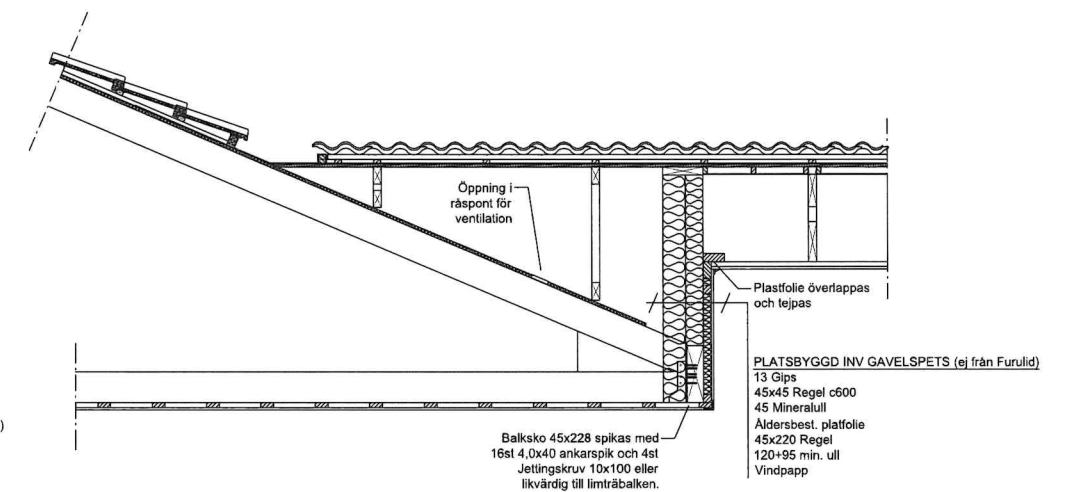

PRINCIP SAXTAK
MOT FACKVERK

RELATIONSRTNING ARBETSRTNING FÖRFRÅGNINGSUNDERLAG BYGGLOVSRTNING FÖRHANDSKOPIA				HANDL. REGARE RITAD AV C.THYSSELL GRANSKAD AV DATUM 24-04-04				AVTALSNUMMER SKALA 1:20 RITINGSNUMMER K07-2 REV				SEKTIONER 1-PLAN VINKELHUS	
--	--	--	--	---	--	--	--	--	--	--	--	---	--

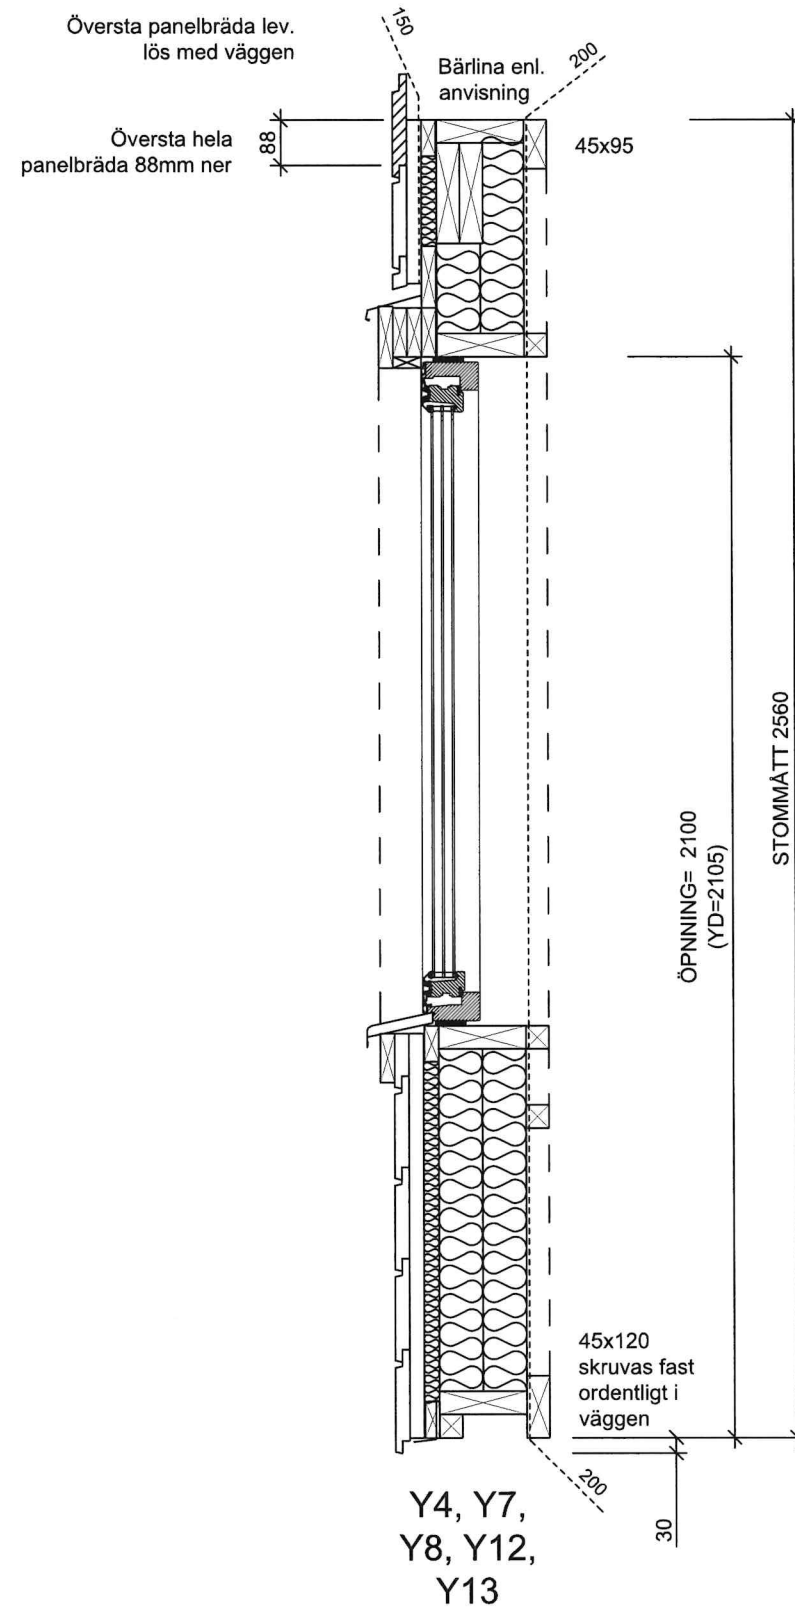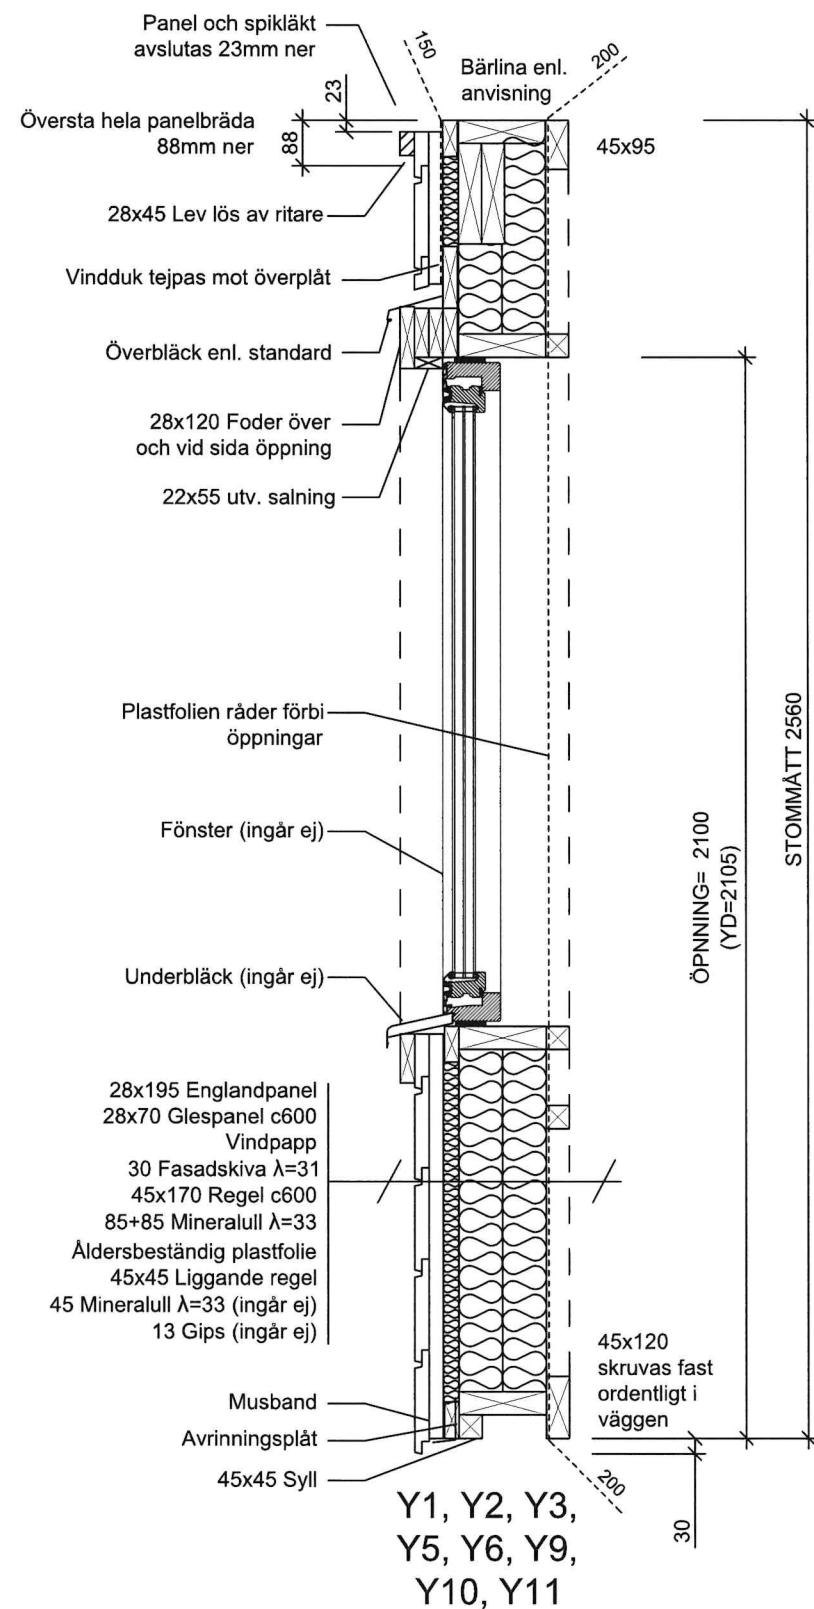


Öppningar ned till golv framgår nödvändigtvis inte på denna ritning

Fönster ingår inte ifrån Furulid. Kund monterar fönster inifrån på byggplats

OBS! 28x195 Englandpanel ersätter standard 28x220



ANVISNINGAR:
BÄRLINA: JA 1ST 45x195 I Y1, Y2, Y3, Y5, Y6, Y9, Y10, Y11 SAMT 1ST EXTRA Ö ÖPPNINGAR.
PANEL OCH FODER SOM INTE KAN MONTERAS I BLOCKSKARVAR ETC. MÄNGDAS MED FRÅN SPIKHALLEN (OM INGET ANNAT ANGES)
FÄRG ÖVERPLÅTAR: VIT
ÖPPNINGAR NER TILL GOLV FRAMGÅR INTE AV SEKTIONERNA
28 SMYG TILL YTTERDÖRRAR

RELATIONSRTNING	HANTLÄGGARE				1-PAN VINKELHUS			
ARBETSRTNING	RITAD AV C.THYSSELL				VERTIKALSEKTIONER			
FÖRFRÅGNINGSUNDERLAG	GRANSKAD AV	DATUM 24-04-04	AVTALSNUMMER	SKALA 1:10	RITNINGNUMMER A02-1	REV		
BYGGLOVSRITNING								
FÖRHANDSKOPIA								

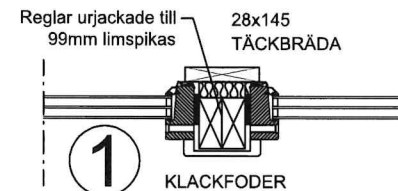


Fönsterparti med urhakade regler emellan


Ytterhörn

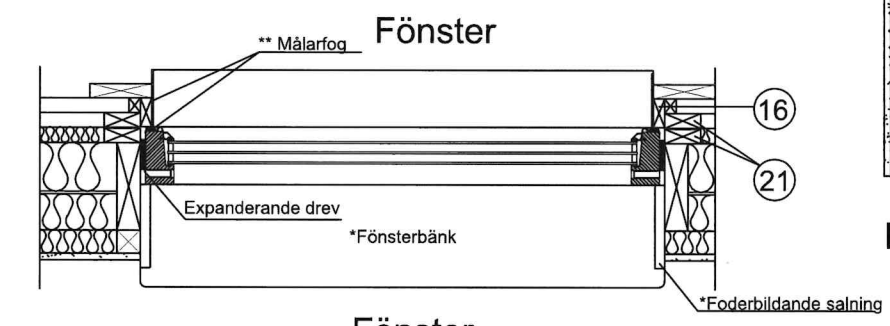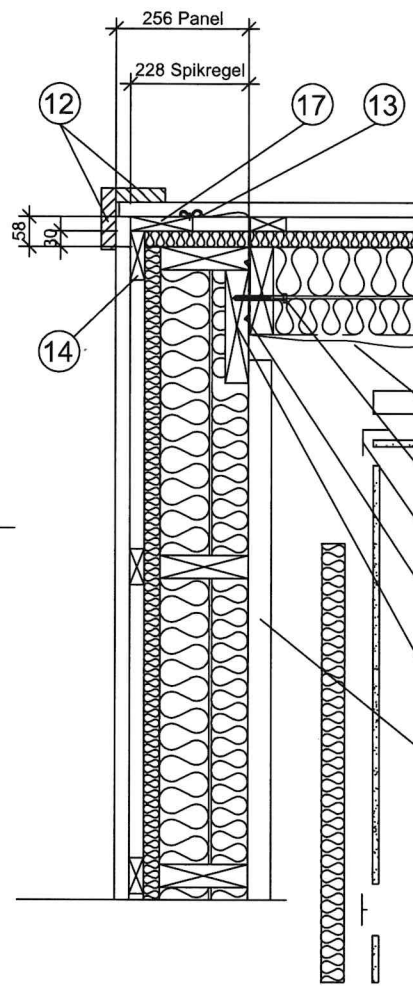


Blockskarv

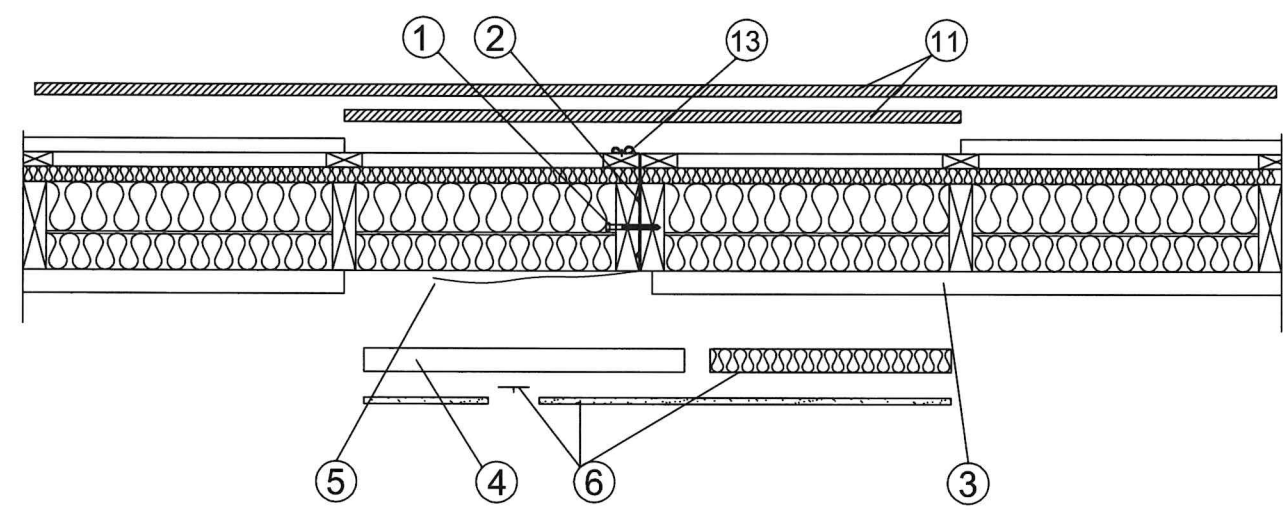

Innervägg

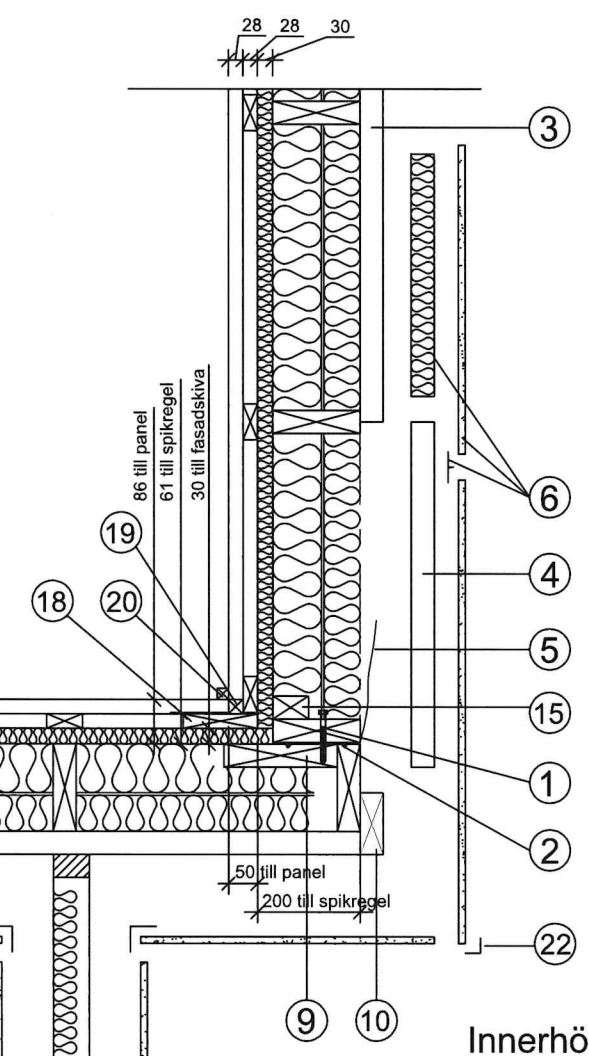

Blockskarv vid dörr/fönster

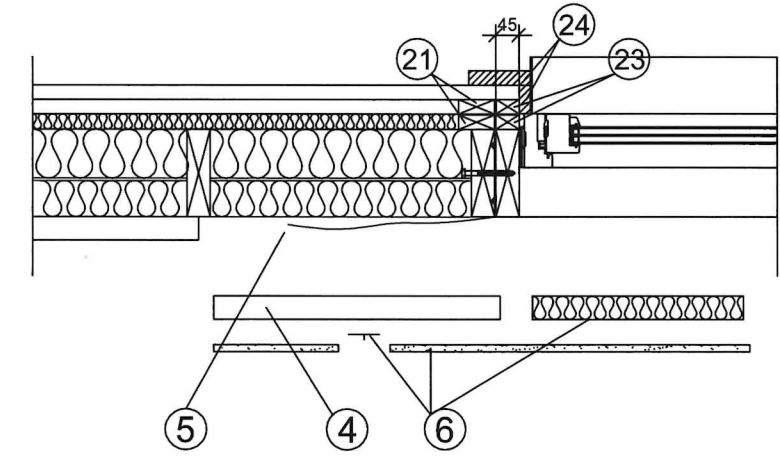

ANVISNINGAR

Block monteras medsols. Starta med block YV-1. Hörn riktas i lod och spikas med 125x40g c600. Utåtg. hörn skruvas även med franskskruv. Blockändar spikas till syll med 2 st 125x40g. Block spikas i uk. med 125x40g från utsidan i syll samt 125x45g från insidan i syll. Blockskarv skråspikas parvis utifrån med 125x45g c600 samt skruvas med franskskruv enl. nedan om inte annat anges.


Plastfolie släpps ut min 200 i över- och underkant.

BETECKNINGAR

- 4 st 10x100 c400 VFZ franskskruv + bricka som levereras delvis inskruvad i hörnförlängningen från fabrik.
- 12x120 LVD-list (prefab på block).
- 45x45 Liggande regel (prefab på block).
- 45x45 Liggande regel (lev. löst i spec).
- Plastfolie släpps ut 600 från gavelblock och tejpas till långsidans plastfolie.
- T-profil + 13 gips + 45 isolering (lev. löst i spec).
- Plåtvinkel 50x50 (lev. löst i spec).
- 45x220 regel.
- 45x220 regel.
- 45x120 regel.
- Panelbrädor vid blockskarv trappas (lev. löst från fabrik).
- Hörnfoder 28x95 (långsida) 28x120 (gavel) (lev. lösa av ritare).
- Vindpapp släpps ut 150 och rullas ihop bakom panel.
- 28x95 stöd.
- 45x70 regel.
- 22x55 sadling.
- 28x120 stöd.
- 28x145 stöd.
- 28x28 prefab.
- 22x22 (lev. löst i spec).
- 28x70 stöd.
- 29x29 Hörnskydd.
- 28x45 stöd.
- 22x55 sadling och 28x120 (lev. löst i spec).

* Monteras på byggplats
** Målarfog mellan sadling och fönster/fönsterplåt vid färdigstrykning. (utföres på byggplats, ingår ej från MEAB).

RELATIONS-RITNING		HANDLAGGARE		1-PLAN VINKELHUS			
ARBETS-RITNING		RITAD AV		HORIZONTALSEKTIONER			
FÖRFRÅGNINGSUNDERLAG		GRANSKAD AV		DATUM		AVTALSNUMMER	
BYGGLOVS-RITNING		C.THYSELL		24-04-04		SKALA	
FÖRHANDSKOPIA						1:10	
						RITINGSNUMMER	
						A02-3	
						REV	

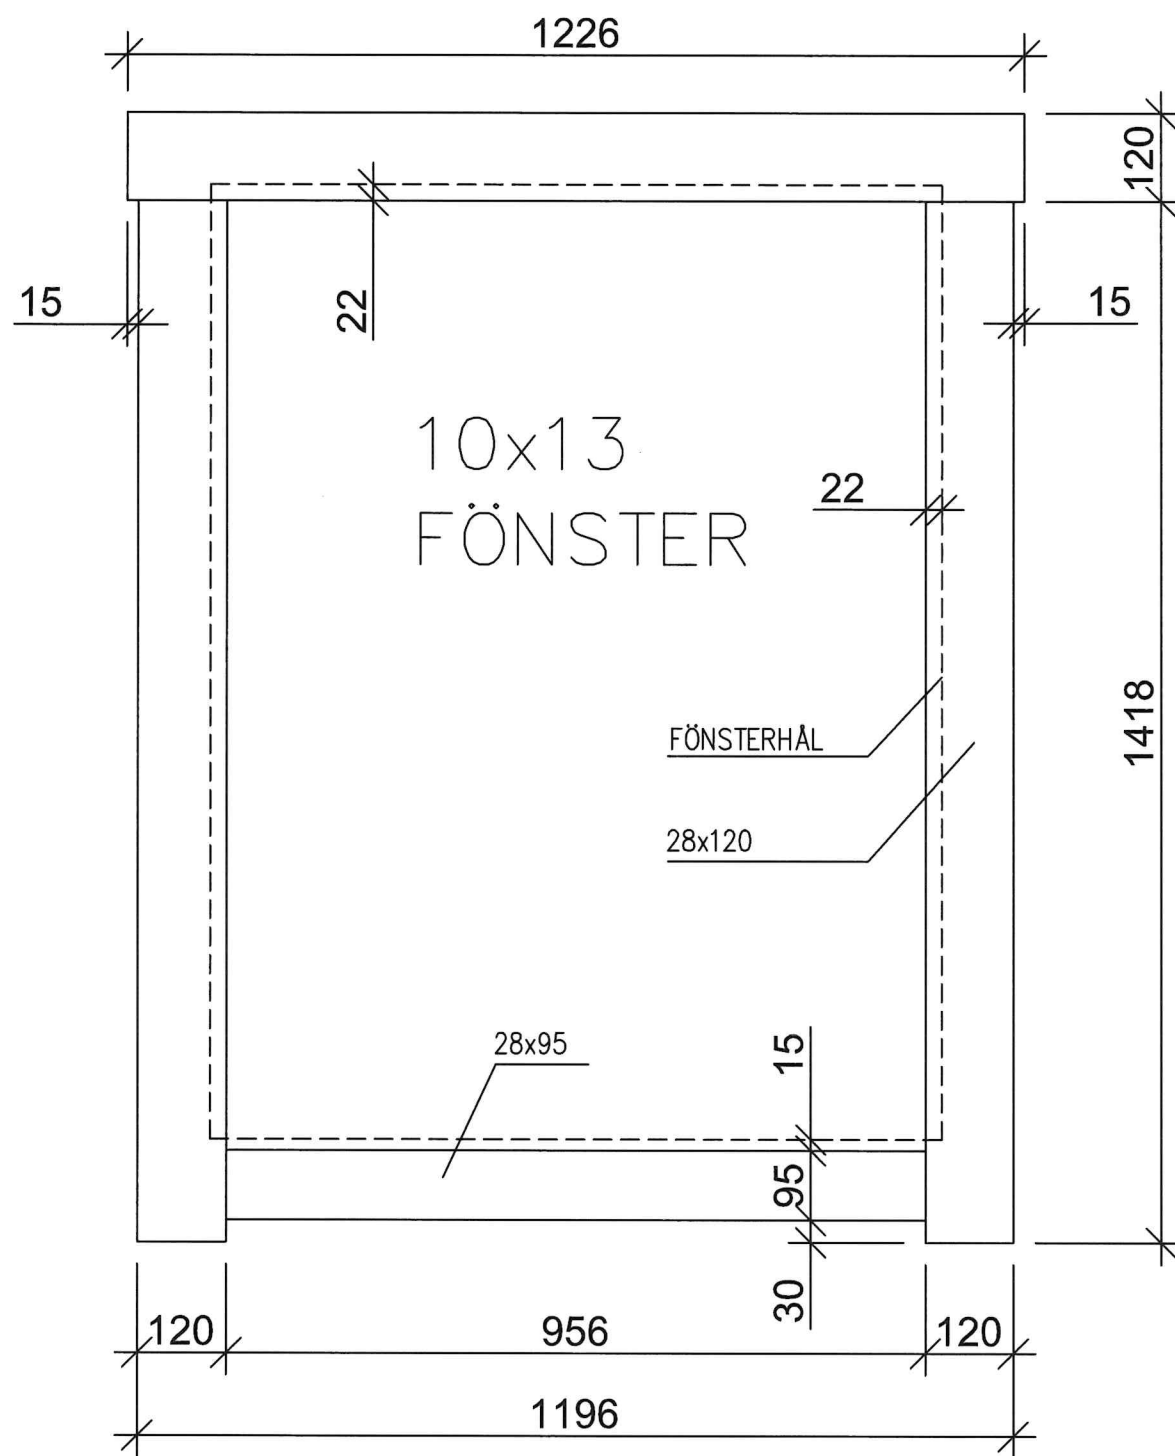

Vindduk tejpas mot överplåt

Överbläck enl. standard


28x120 Foder över
och vid sida öppning

22x55 utv. salning

Plastfolien råder förbi
öppningar

Fönster (ingår ej)

Underbläck (ingår ej)

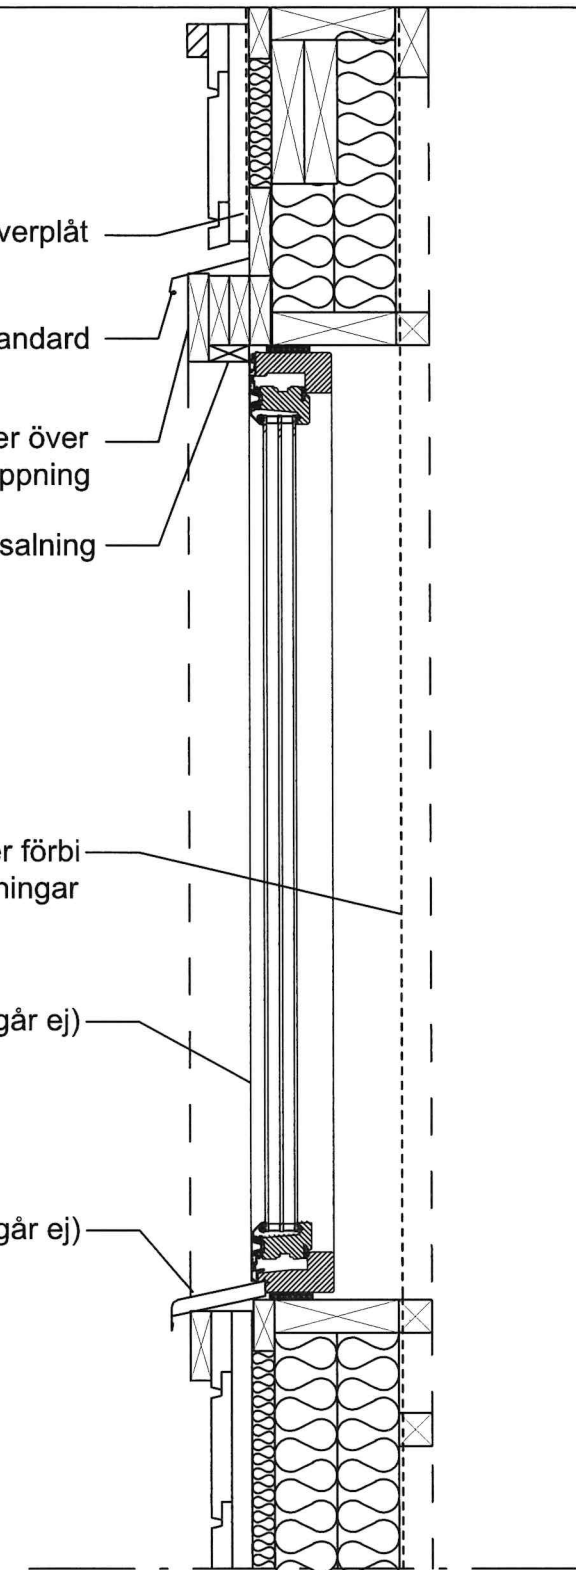



- RELATIONSRTNING
- ARBETSRITNING
- FÖRFRÅGNINGSUNDERLAG
- BYGGLOVSRITNING
- FÖRHANDSKOPIA

[Redacted]		
HANDLÄGGARE		
RITAD AV	GRANSKAD AV	DATUM
C.THYSELL		24-04-04

1-PLAN VINKELHUS

FÖNSTEROMFATTNING

AVTALSNUMMER	SKALA	RITNINGNUMMER	REV
	1:10	A02-5	

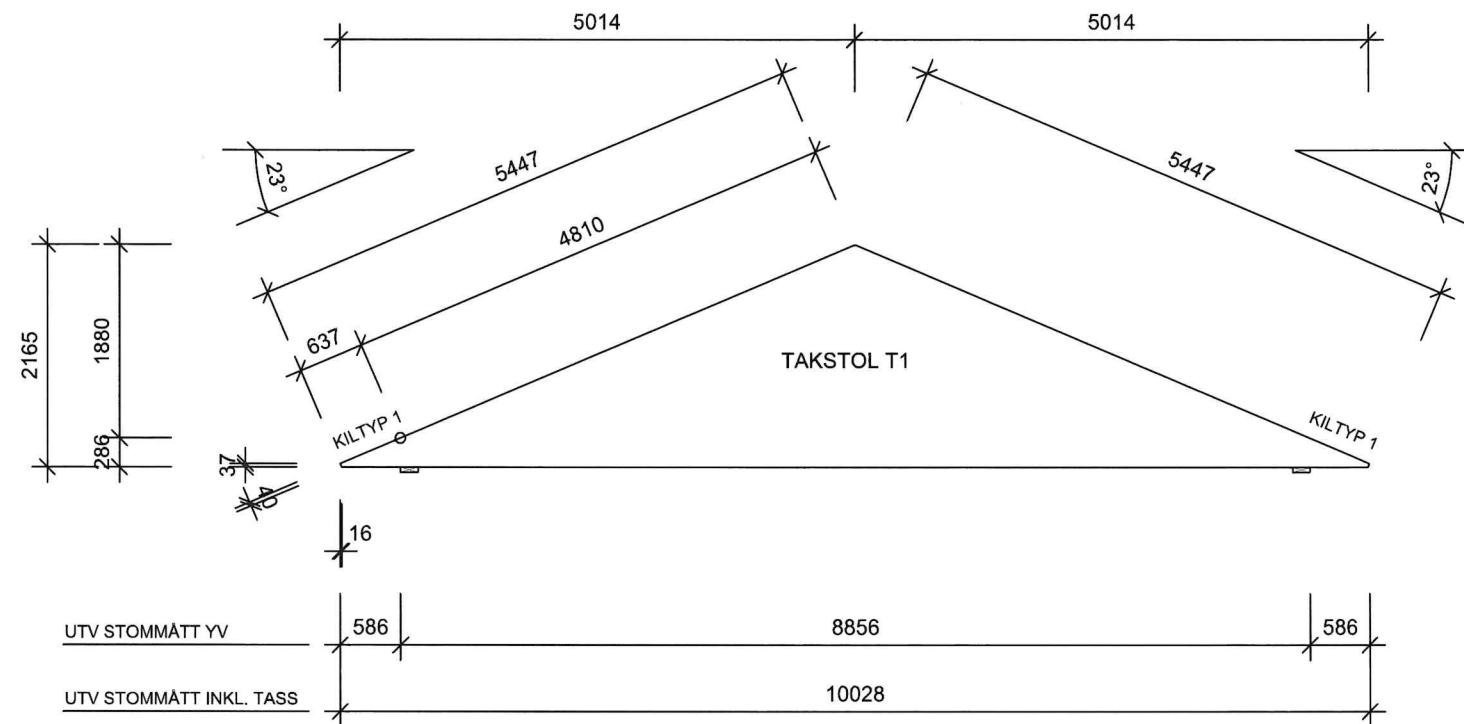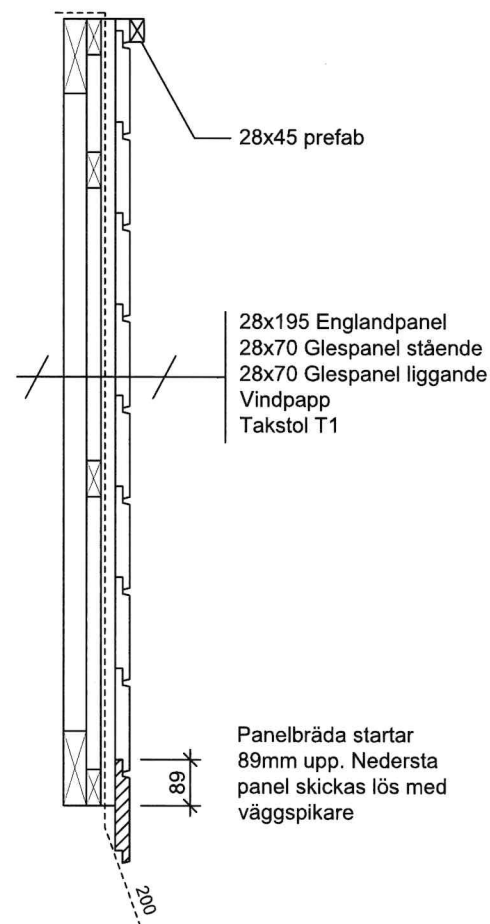

ANVISNINGAR GS1 (2ST)

- * ANTAL: 1 + 1ST
- * GAVELSPETSAR SES UTIFRÅN
- * GS BYGGS PÅ TAKSTOL T1
- * KILTYP 1
- * I ÖVRIGT FÖLJ DETALJER, SE OCKSÅ RITNING K07

- RELATIONSRITNING
- ARBETSRITNING
- FÖRFRÅGNINGSUNDERLAG
- BYGGLOVSRITNING
- FÖRHANDSKOPIA



HANDLÄGGARE

RITAD AV
C.THYSELL

GRANSKAD AV

DATUM
24-04-04

PLAN VINKELHUS		GAVELSPETS GS1, 2ST	
AVTALSNUMMER	SKALA	RITNINGNUMMER	REV
	1:50	A05-1	

ANVISNINGAR

- * Anv i ev. grundundersökning ska beaktas.
- * Samtliga mått är angivna i mm.
- * Utv grundmått avser: utsida putsad grundmur.
- * Utv grundmått - inv. gips = 258mm.
- (Våtrum = 273mm)
- * Inv mått avser inv. färdig gipsvägg.
- (Ev kakel tillkommer).
- ===== = Bärande innervägg.
- Förstärkning i plattan.
- * Höjdtolerans under bärande väggar = ± 3 mm (inom 2,0 m).
- Plattans buktighetstoleranser i övrigt enligt: AMA 08.
- * Golv i våtrum med fall mot golvsbrunn.
- Ök-plint max 300 mm under ök-platta
- (om inget annat anges).
- Vid hjälparlig mark grundägges
- plintarna fästfritt alt. tjälisolerats.

-22mm = 22mm försänkning i grunden i våtrum med golvsbrunn. Försänkningen görs i linje med insida gips ytter- och innervägg.


Balkar och pelare som monteras på byggsplats

B1 = 115x360 (U-kant balk - Ö-kant platta = 2560)
P1 = 115x115 (Längd = 2560)

LASTER PÅ GRUND. OBS!
MAX SNÖZON 2,5 kN

YTTERVÄGGAR
Brott: 26 kN/m

Punktlaster, enl. plan, angivna i brottgränstillstånd

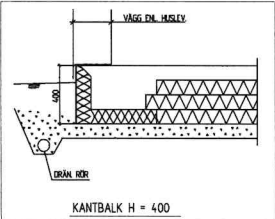

OBS!
MÅTT TILLUFT BRASKAMIN
ÄR TAGIT EFTER
CONTURA 556.
KONTROLLERA MED
BYGGHERREN VILKEN
TYP AV KAMIN OCH
PLACERING SOM GÄLLER.

===== = EJ SYNIG BALK
===== = SYNIG BALK

RELATIONSRTNING		HÄNDLINGS		1-PLAN VINKELHUS	
ARBETSRTNING		GRUNDPLAN			
FÖRFRÅGNINGSUNDERLAG		RITAD AV		AVTALSNUMMER	
BYGGLOVSRTNING		C.THYSSELL		SKALA	
FÖRHANDSKOPIA		GRANSKAD AV		1:50	
		DATUM		RITINGSNUMMER	
		24-04-04		K01	
				REV	