




FASAD MOT XXXX

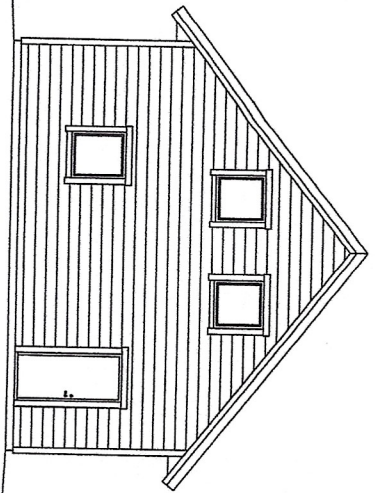


FASAD MOT XXXX

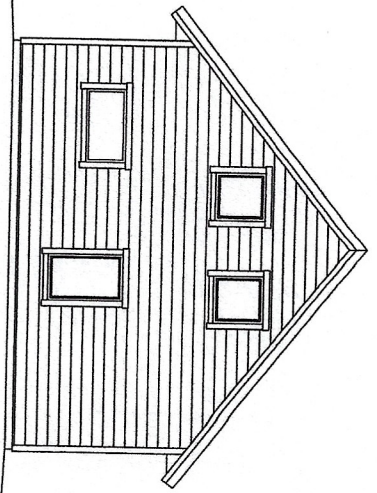


FASAD MOT XXXX

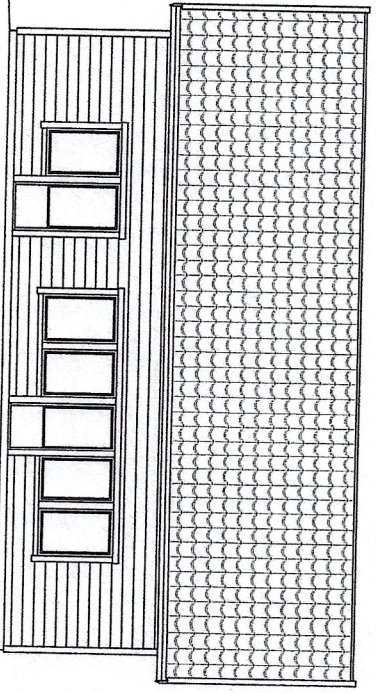

FASAD MOT XXXX

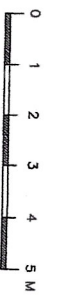

HANDLINGSÄRE		NYBYGGNAD 1,5 PLAN 150 KVM	
RITAD AV C. J. J. J.	GRANSKAD AV	DATUM 25-01-14	FASADER
			AVTALSNUMMER
			SKALA
			1:100
			RIITINGSNUMMER
			REV
			A02

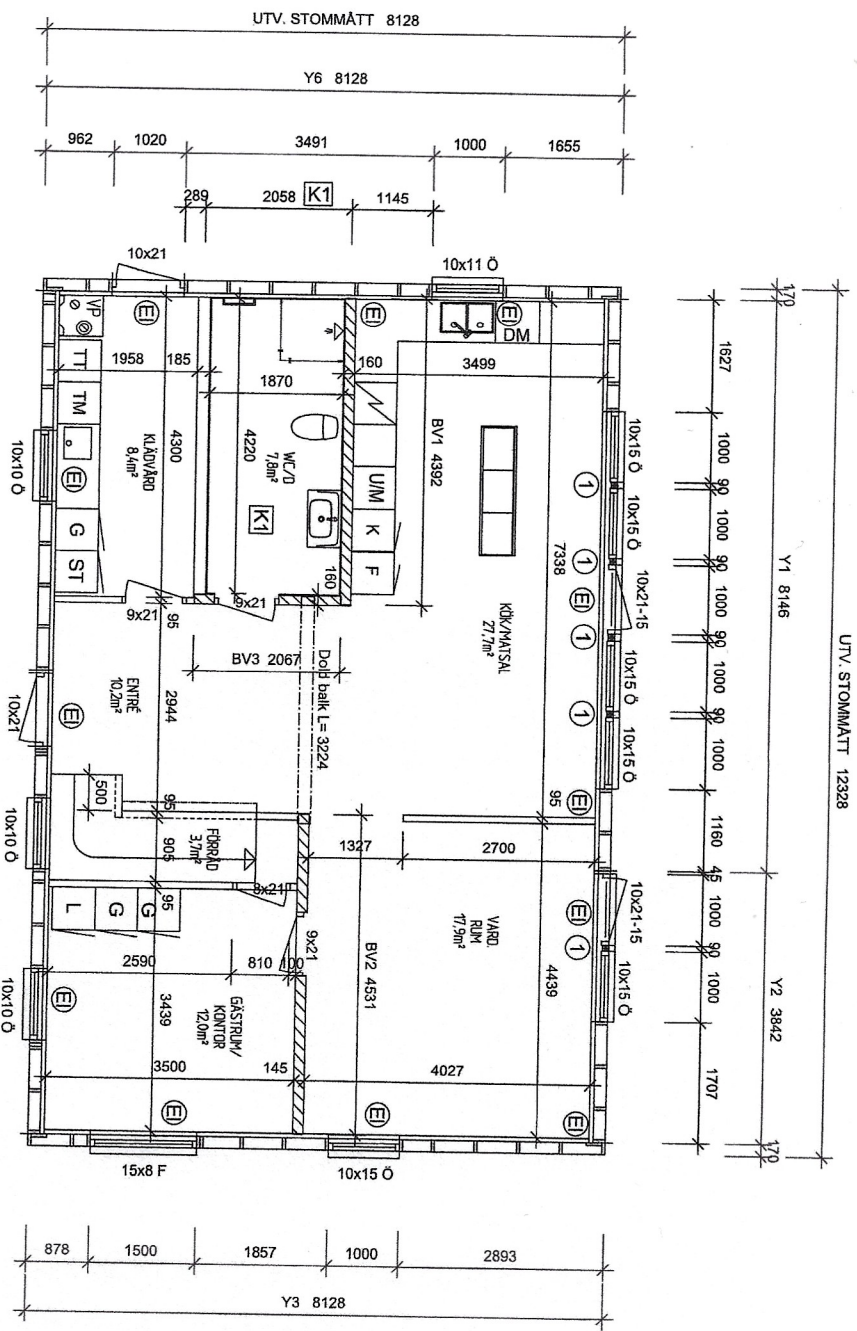


ANVÄNNINGSPRODUKTION/
BYGGPLATS

* ANV. VÄGGBL. OCK-
enligt A02-1, A02-3, A02-5

* FÖNSTER:
O = Öppningsart.
F = Fast.
R = Råglas.

* INNERVÄGGAR:
(Om ej annat anges)
///// = Bärande innervägg.
Ovriga innerväggar: 45x70 eller grovre
se plan 0450. Samtliga innerväggar
isolerats med 45 minrealtill.

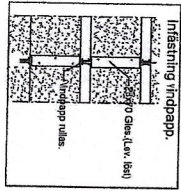

⊕ Plats för eldrätagning i O.K. väggblock
(100mm mellanrum i 45x85-reglarna)

① = OBS! Jäckelet regler mellan
öppningar inspisas. Regler
jäckas ner till 50mm, se detalj
på ritning A02-3

Balkar som monteras på byggplats
B1 = HEA 180 Balk (Utvalt balk - Överti platta = 2580)

--- = EJ SVULS BALK
- - - - = SVULS BALK


ALLMÄNNA AVISNINGAR:

TYP AV PANEEL: LIGGANDE 28X195 ENIGANDPANEEL, SKEDSÖMÅLAD. JA
PANEEL OCH FODDER SOM INTE GÅR ATT MONTERA I PRODUKTION F.C.A
VÄGGDELNING SVICKAS MED LÖST FRÅN FABRIK OCH INGET ANVÄNT ANBES.
FÄRG ÖVERPLÅTAR: VIT
FÖNSTER OCH DÖRRAR MONTERAS PÅ BYGGPLATS INFRÅN
PLÅT OCH FÖNSTER, DÖRRAR JA, ÖVANI SAMTLIGA ÖPPNINGAR.
HÖJD TITERRÄYSGÅR = 2580, SE SEKTIONER A02-1
ÖPPNINGSMÅTT = 2100 (YD = 2100), SE SEKTIONER A02-1
BÄRLINJE: JA, 1ST 45X195 G24 I Y1, Y2, Y3, Y6, Y7 SAMT 1ST EXTRA Ö ÖPPNINGAR


⊕ Plats för eldrätagning i O.K. väggblock
(100mm mellanrum i 45x85-reglarna)

⊕ Fönstret för tåkel i vätrum. Regler c450 i innerväggen (45x85-regler
c400 i ytterväggen). 15 K-spjåwood + 13 Gips på samtliga väggar. Pd
yväggen ersätts plastfolien av andrönne (sås till plastfolien
mellan 45x45-regler och 45x170-regler)


RELATIONSRITNING	
ARBETS-RITNING	
FÖRBEREDNINGSSUNDERLAG	
BROGÅVA-RITNING	
FÖRHANDSKOPP	
GRANSKAD AV	
DATA	24-03-01
VÄGGPLAN	
AVTALSNUMMER	SKALA 1:50
REVISOR/UTVÄRDER	A01

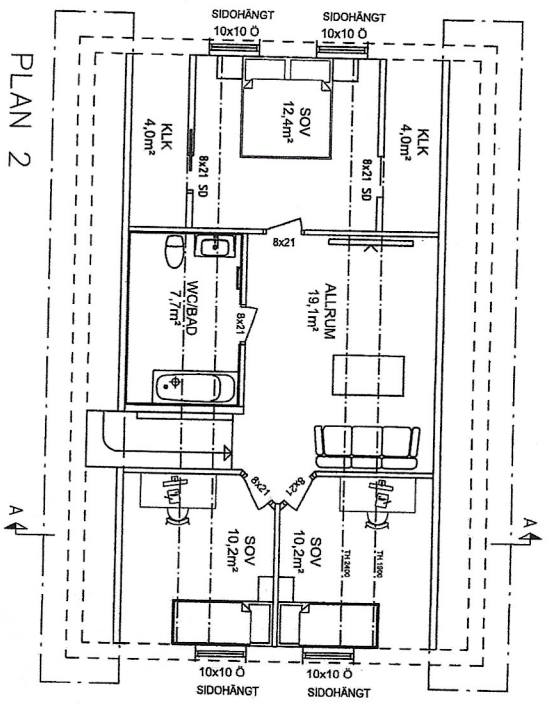


PLAN 2

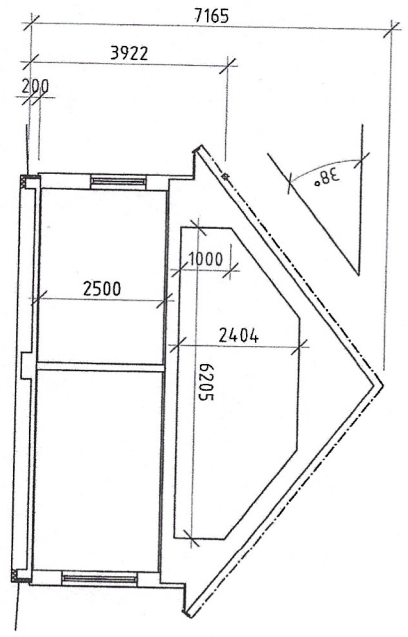

- FÖRKLARINGAR
 R= RAGLAS FÖNSTER
 F= FASTA FÖNSTER
 O= ÖPPNINGSBART FÖNSTER
 --- = SYNLIIG BALK
 - - - = EJ SYNLIIG BALK

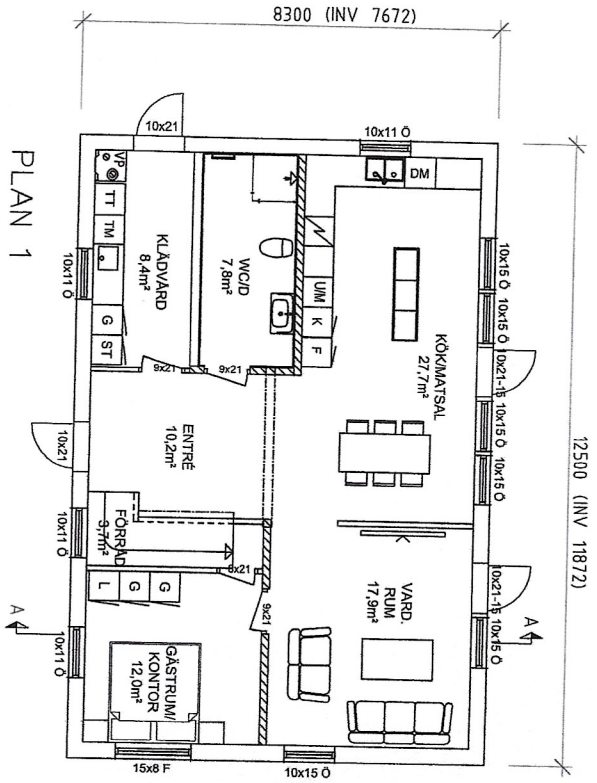

PLAN 1

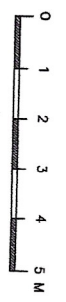

AREAUPPGIFTER:

BOA ENTRÉPLAN: 91,1 m²
 BOA LOFT: 60,6 m² (GOLVYTA: 70,0 m²)
 BOA TOTAL: 151,7 m²
 BYA: 103,8 m²
 BTA: 103,8 + 63,8 = 167,6 m²

NYBYGGNAD 1,5 PLAN 150 KM	
PLAN OCH SEKTION BOSTAD	SKALA 1:100
AVTALSNUMMER	RITNINGNUMMER REV
GRÄNSKAD AV	AD1
HANTL. SÄRE	
DATUM 25-01-14	