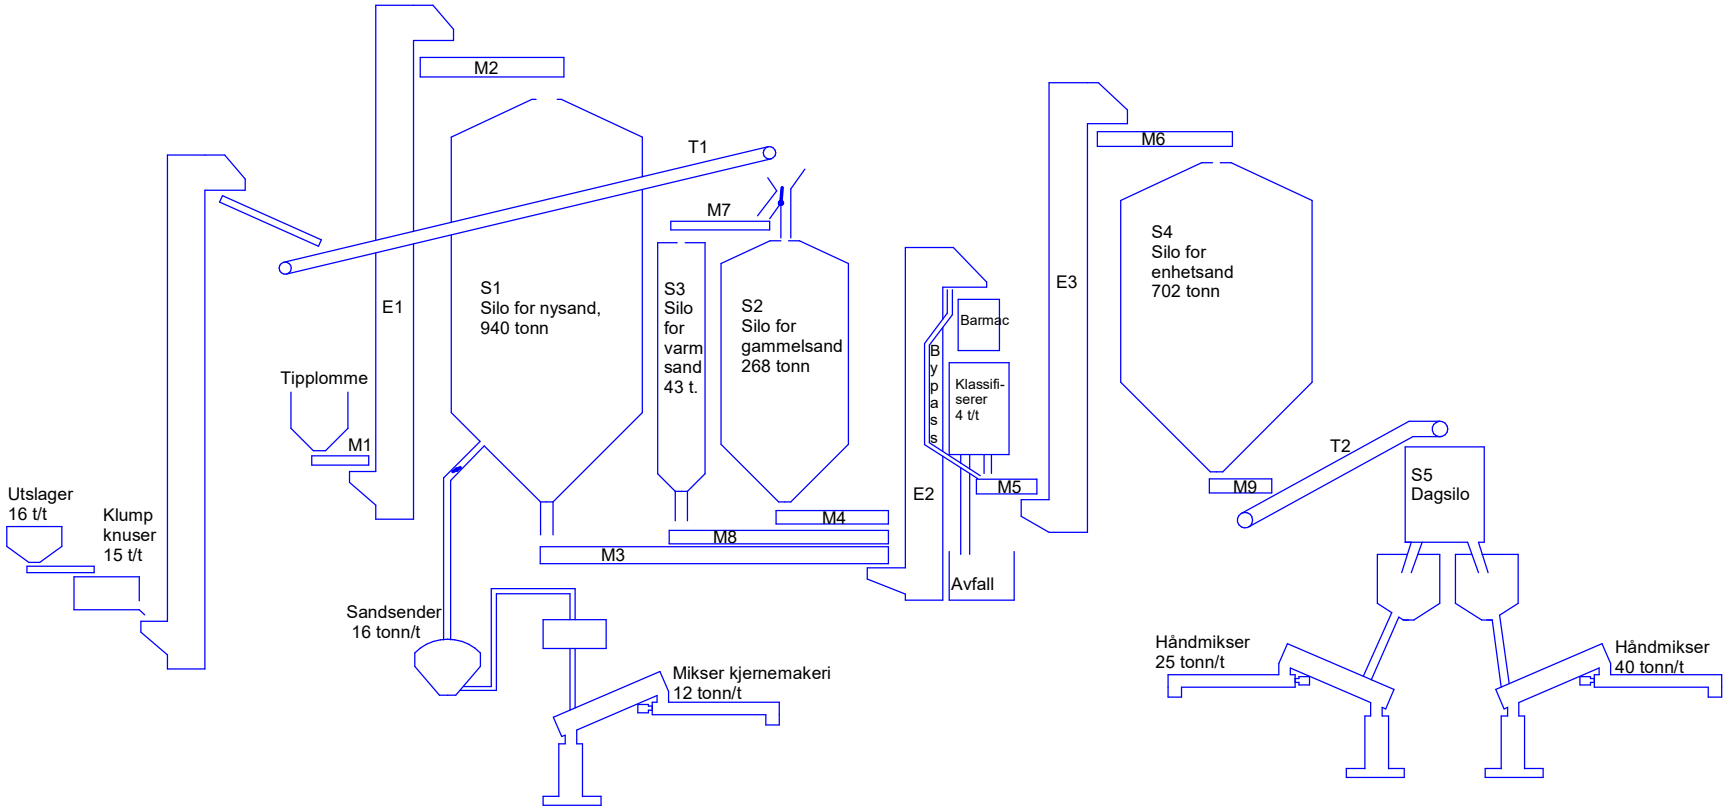

Dato	Konstr./Tegnet	Format	Målestokk
01.03.2024	JRA	A3	-
	Godkjent		Projeksjon

Scana Steel Stavanger as

Sandanlegg
Skjematisk

Erstatning for: | Erstattet av:

Tegningsnummer
D070412A

Henvisning: | Beregning:

Filnavn 3D-modell: Error: No reference
Filnavn dft tegn: D070412A - Sandanlegg skjematisk.dft