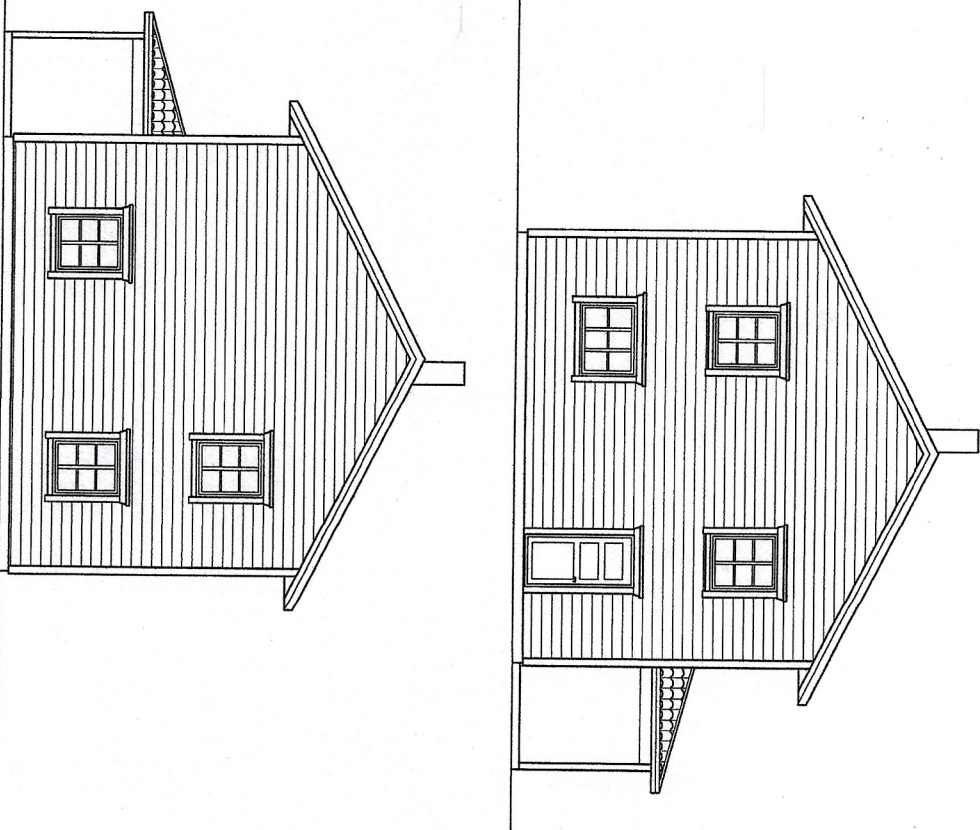
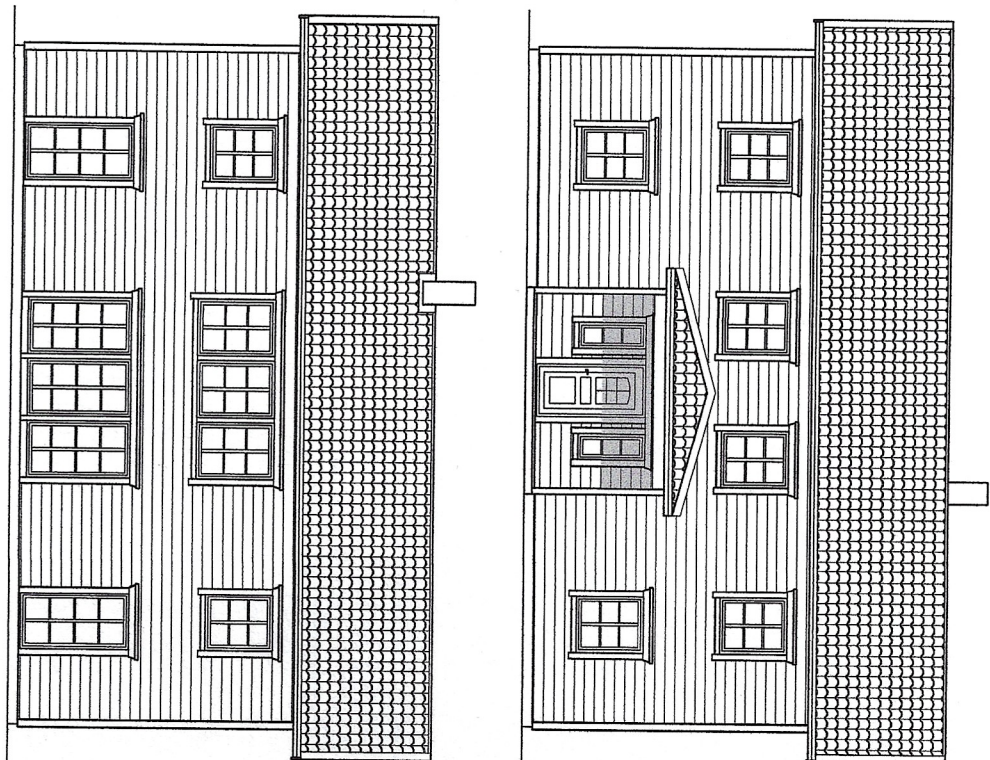


1m
1
2
4
5m
Skala 1:100 i A3-format

[illegible]




196,6m²

NYBYGGNAD AV BOSTADSHUS
BYGGHERRE
FASADER

SKALA A3=1:100

ARBETSNUMMER	RITNINGSNUMMER
	H-02
	ANDR BET

Denna ritning är vår egendom och får ej utan vårt medgivande
ändras, kopieras, användas för tillverkning eller delges annan
person eller firma.

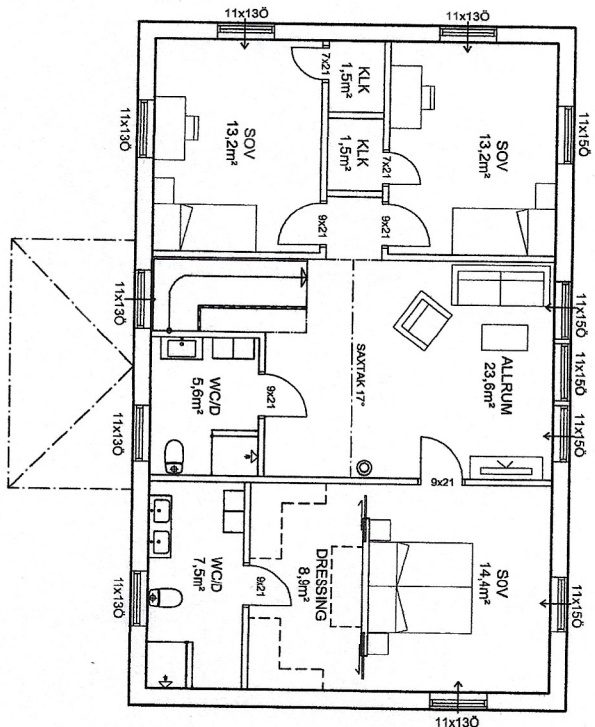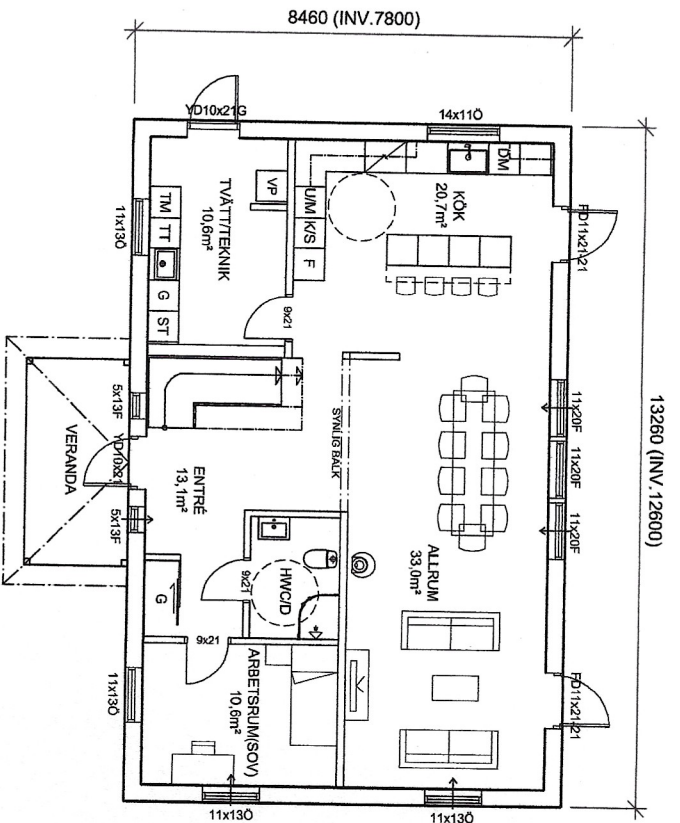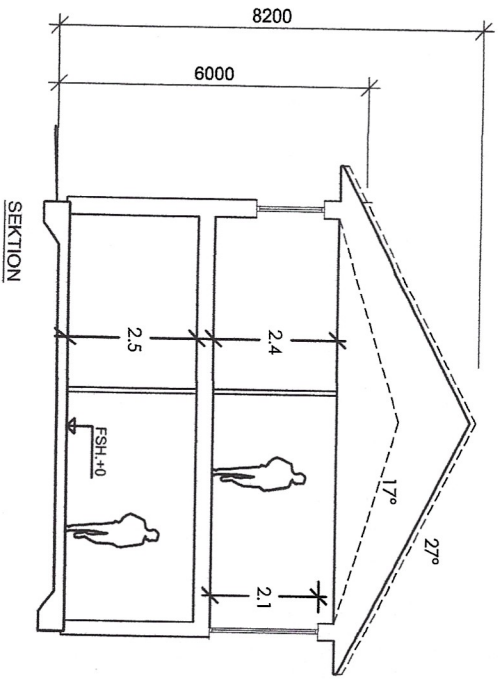

BYA: 123,7m²
BOA: 98,3+98,3m²
2pl-196,6m²

FÖNSTER: Ø = ÖPPNINGSBART
F = KÄRMFASTA
R = FROSTAT
LEVERANSOMFATTNING ENLIGT AVTAL

2pl-196,6m²

NYBYGGNAD AV BOSTADSHUS
BYGGHERRE
PLANER/SEKTION

SKALA A3=1:100

RELATIONSRIKIG
ARBETSRITNING
FÖRFRÅGNINGSUNDERLAG
BYGGLOVSRIKIG
FÖRHANDSKOPPA

KONSTRUERAD AV
GRANSAD AV

Mjödäck 2025-03

ARBETSNUMMER

PRIVATNUMMER
H-01

ÅRER BET