




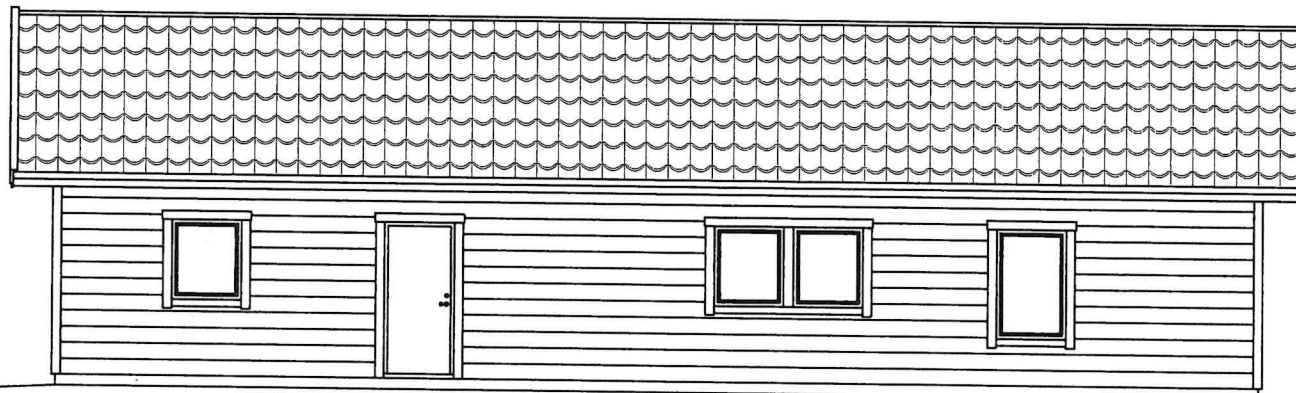


FASAD MOT XXXX

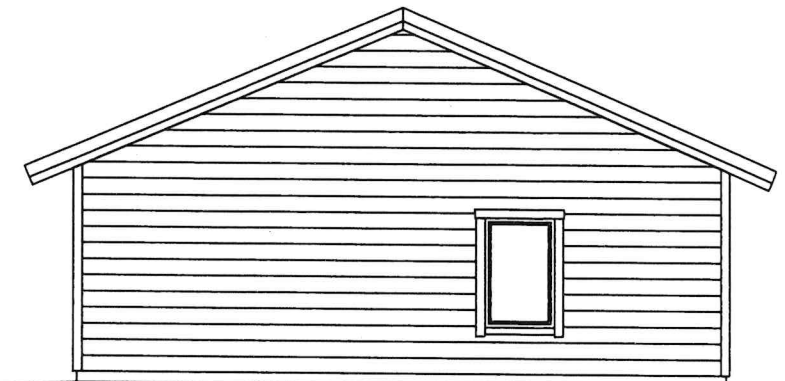


FASAD MOT XXXX

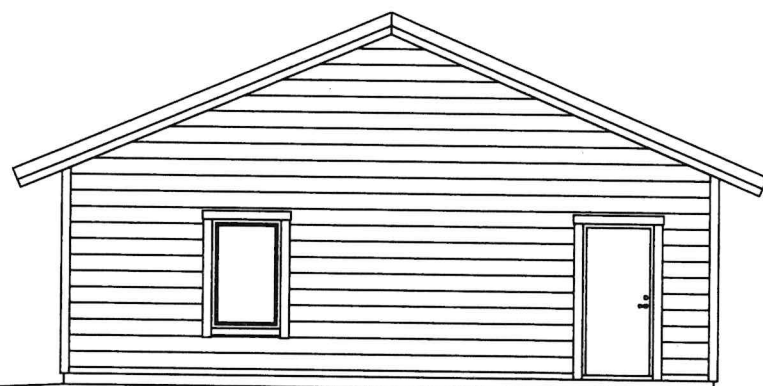


FASAD MOT XXXX

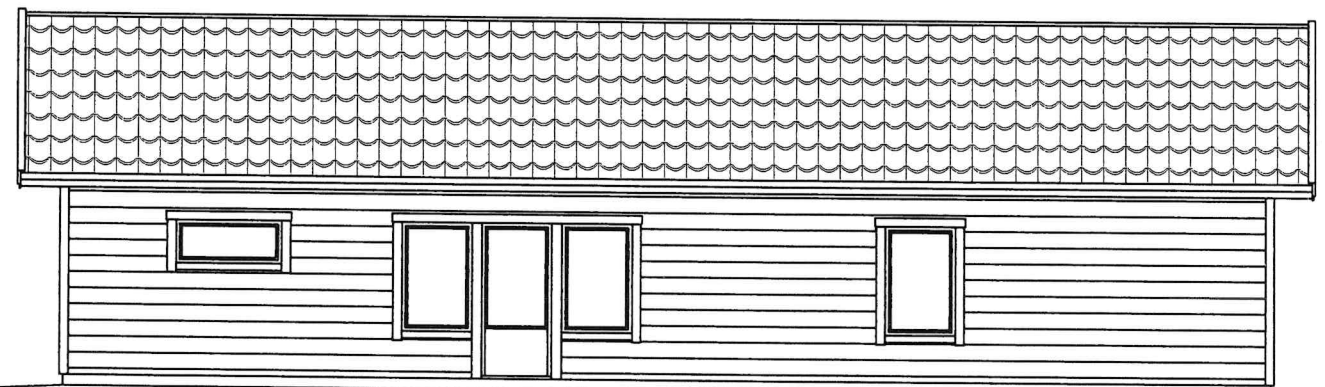


FASAD MOT XXXX

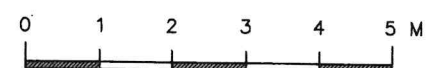


			NYBYGGNAD 1-PLAN 150 KVM			
			FASADER			
HANDLÄGGARE			AVTALSNUMMER	SKALA	RITNINGSNUMMER	REV
RITAD AV C.THYSELL			GRANSKAD AV	23-09-19	1:100	A02

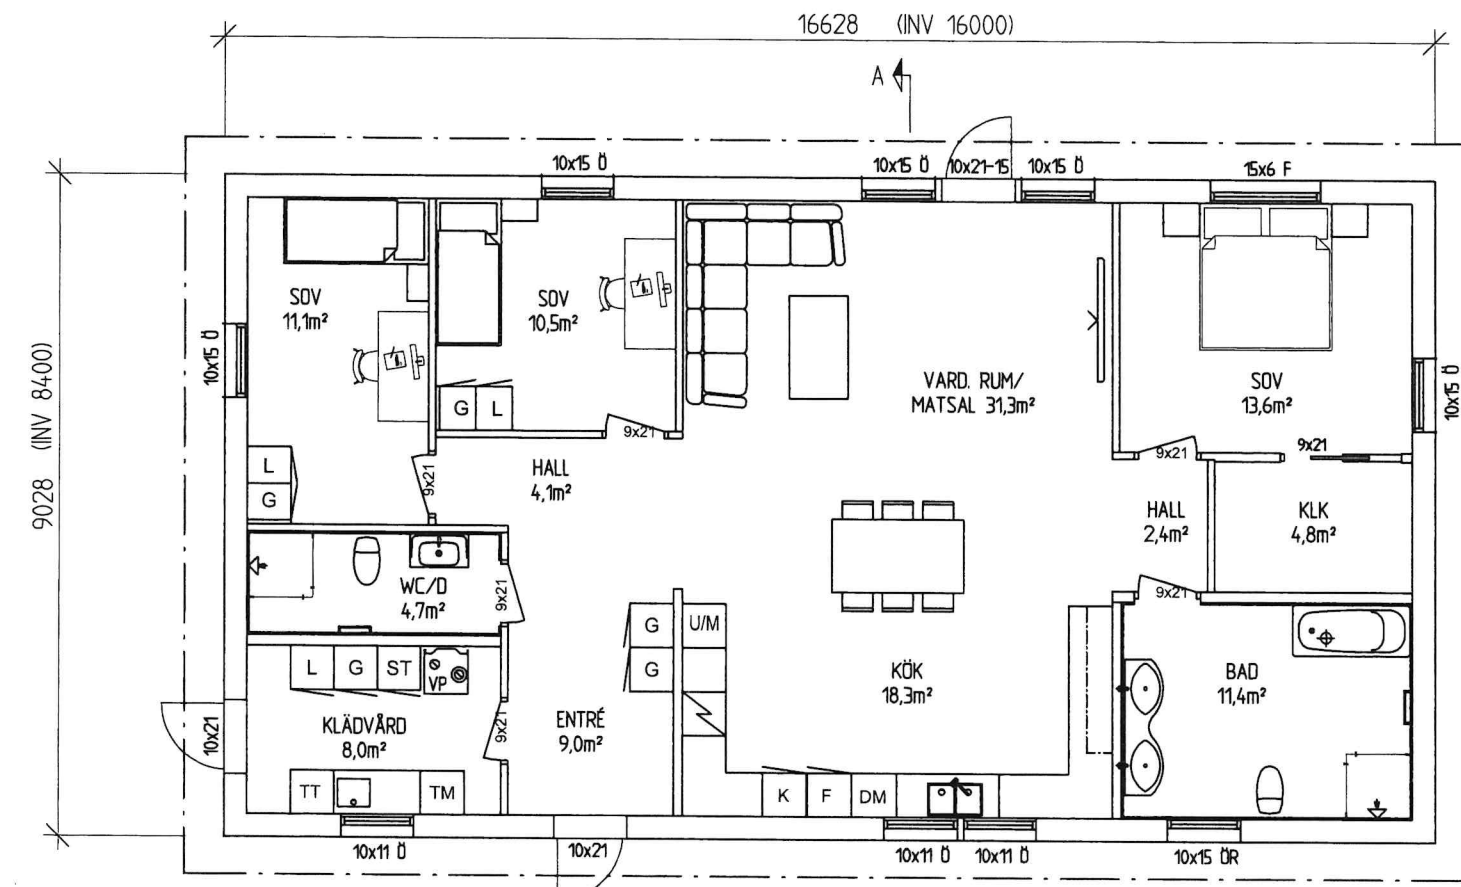


FÖRKLARINGAR
R= RÅGLAS FÖNSTER
F= FASTA FÖNSTER
Ö= ÖPPNINGSBART FÖNSTER

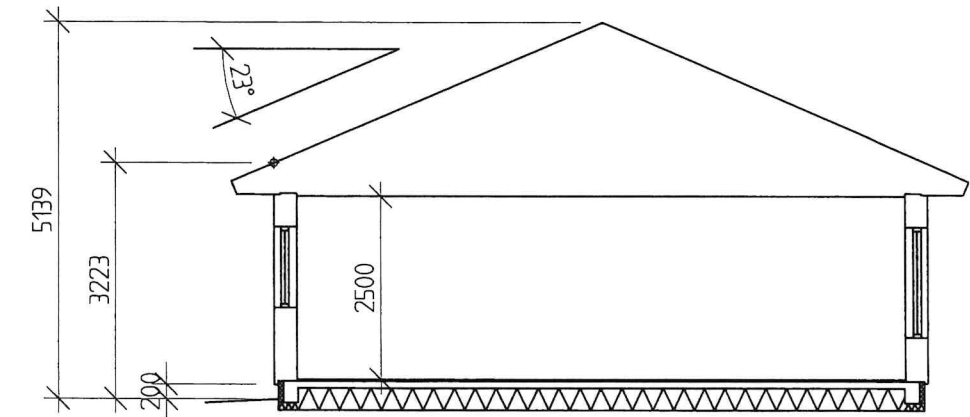

BYGGNADSAREA 150,1 m²
BOAREA 134,4 m²

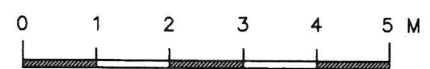

		NYBYGGNAD 1-PLAN 150 KVM			
		PLAN OCH SEKTION BOSTAD			
HANDLÄGGARE		AVTALSNUMMER	SKALA 1:100	RITNINGNUMMER A01	REV
RITAD AV C.THYSELL	GRANSKAD AV	DATUM 23-09-19			

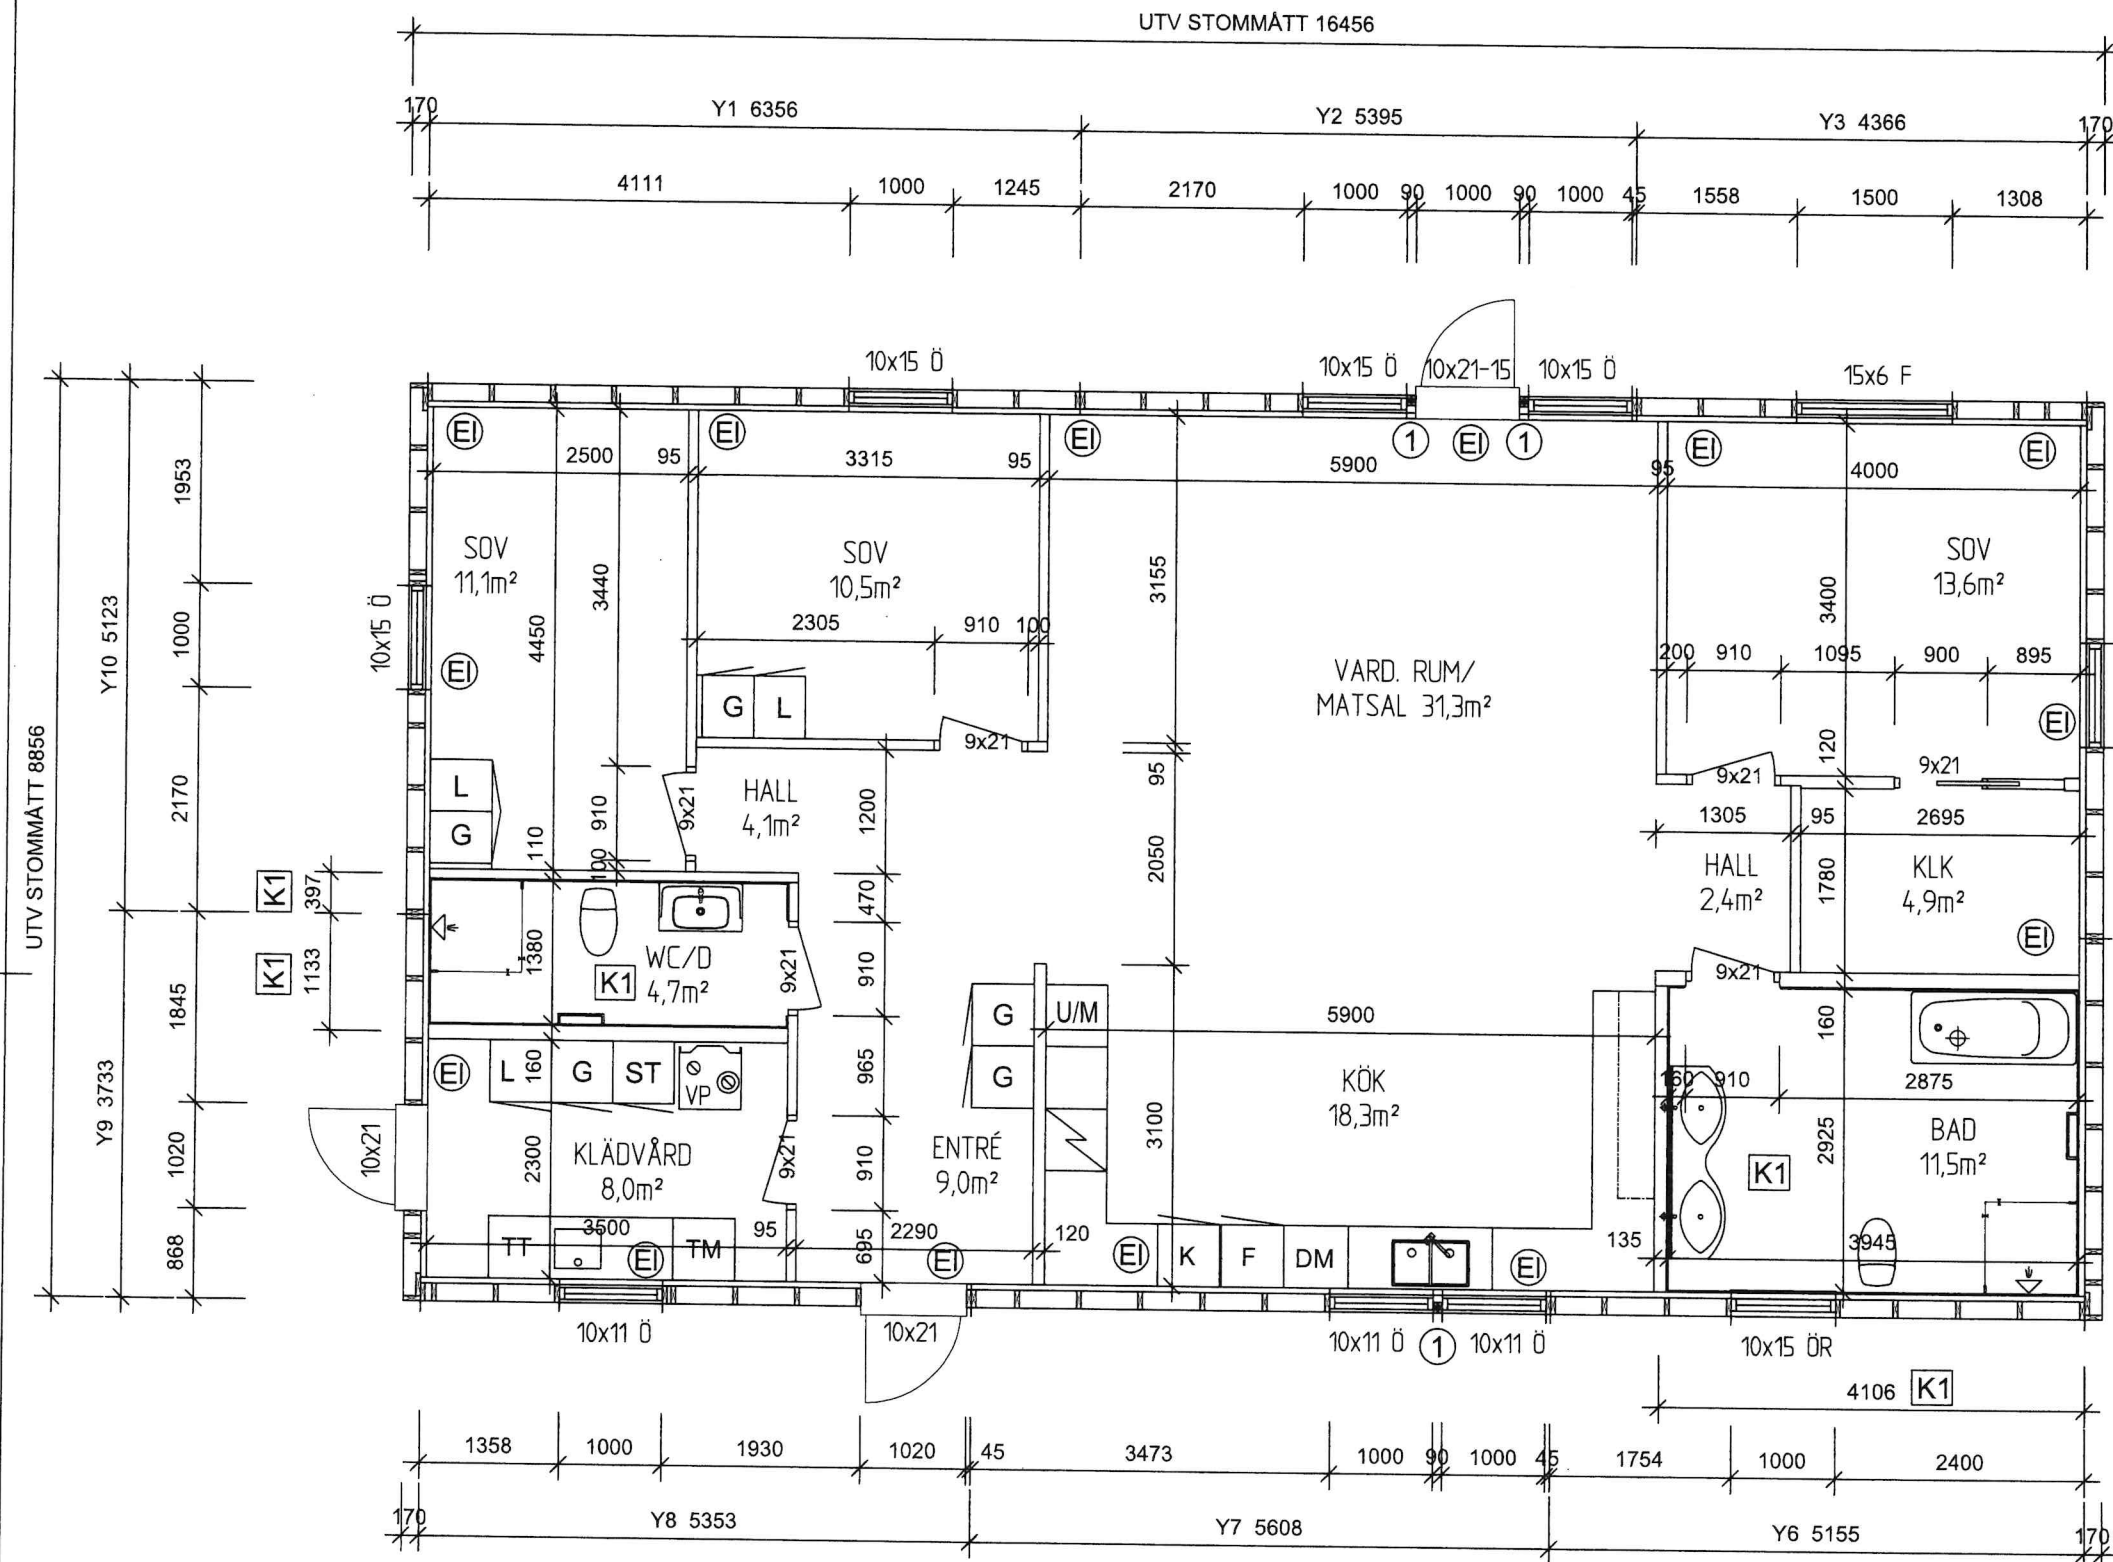


ALLMÄNNA AVISNINGAR:
TYP AV PANEL: LIGGANDE 28x195 ENGLANDPANEL, SKYDDSMÅLAD: JA.
PANEL OCH FODER SOM INTE GÅR ATT MONTERA I PRODUKTION P.G.A
VÄGGDELNING SKICKAS MED LÖST FRÅN FABRIK OM INGET ANNAT ANGES.
FÄRG ÖVERPLÅTAR: ????.
FÖNSTER OCH DÖRRAR MONTERAS PÅ BYGGPLATS INIFRÅN
PLÅT OVAN FÖNSTER, DÖRRAR: JA, OVAN SAMTLIGA ÖPPNINGAR.
HÖJD YTTERVÄGGAR: = 2560, SE SEKTIONER A02-1
ÖPPNINGSMÅTT = 2100 (YD= 2105), SE SEKTIONER A02-1
BÄRLINA: JA, 1st 45x195 C24 I Y1, Y2, Y3, Y6, Y7, Y8 SAMT 1ST EXTRA Ö ÖPPNINGAR

K1 Förberett för kakel i våtrum. Reglar c450 i innervägg (45x45-reglar c300 i yttervägg). 15 K-plywood + 13 Gips på samtliga väggar. På yttervägg ersätts plastfolien av ångbroms (sätts likt plastfolien mellan 45x45-reglar och 45x170-reglar)

EI Plats för eldragning i Ö.K. väggblock (100mm mellanrum i 45x95-reglarna)

ANVISNINGAR PRODUKTION / BYGGPLATS

* ANV. VÄGGBLOCK: enligt A02-1, A02-3, A02-5

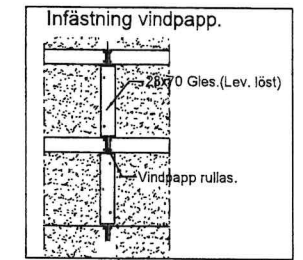


EI Plats för eldragning i Ö.K. väggblock (100mm mellanrum i 45x95-reglarna)

1 = Jackade regler mellan öppningar limspikas. Reglar jackas ner till 99mm, se detalj på ritning A02-3

--- = EJ SYNLIK BALK
--- = SYNLIK BALK

RELATIONS-RITNING		HANDLINGGÄRE		150	
ARBETS-RITNING		RITAD AV		1-PLAN	
FÖRFRÅGNINGSUNDERLAG		GRANSKAD AV		VÄGGPLAN	
BYGGLOVS-RITNING		DATUM		AVTALSNUMMER	
FÖRHANDSKOPIA		23-11-08		SKALA	
		1:50		RITNINGNUMMER	
		A01		REV	

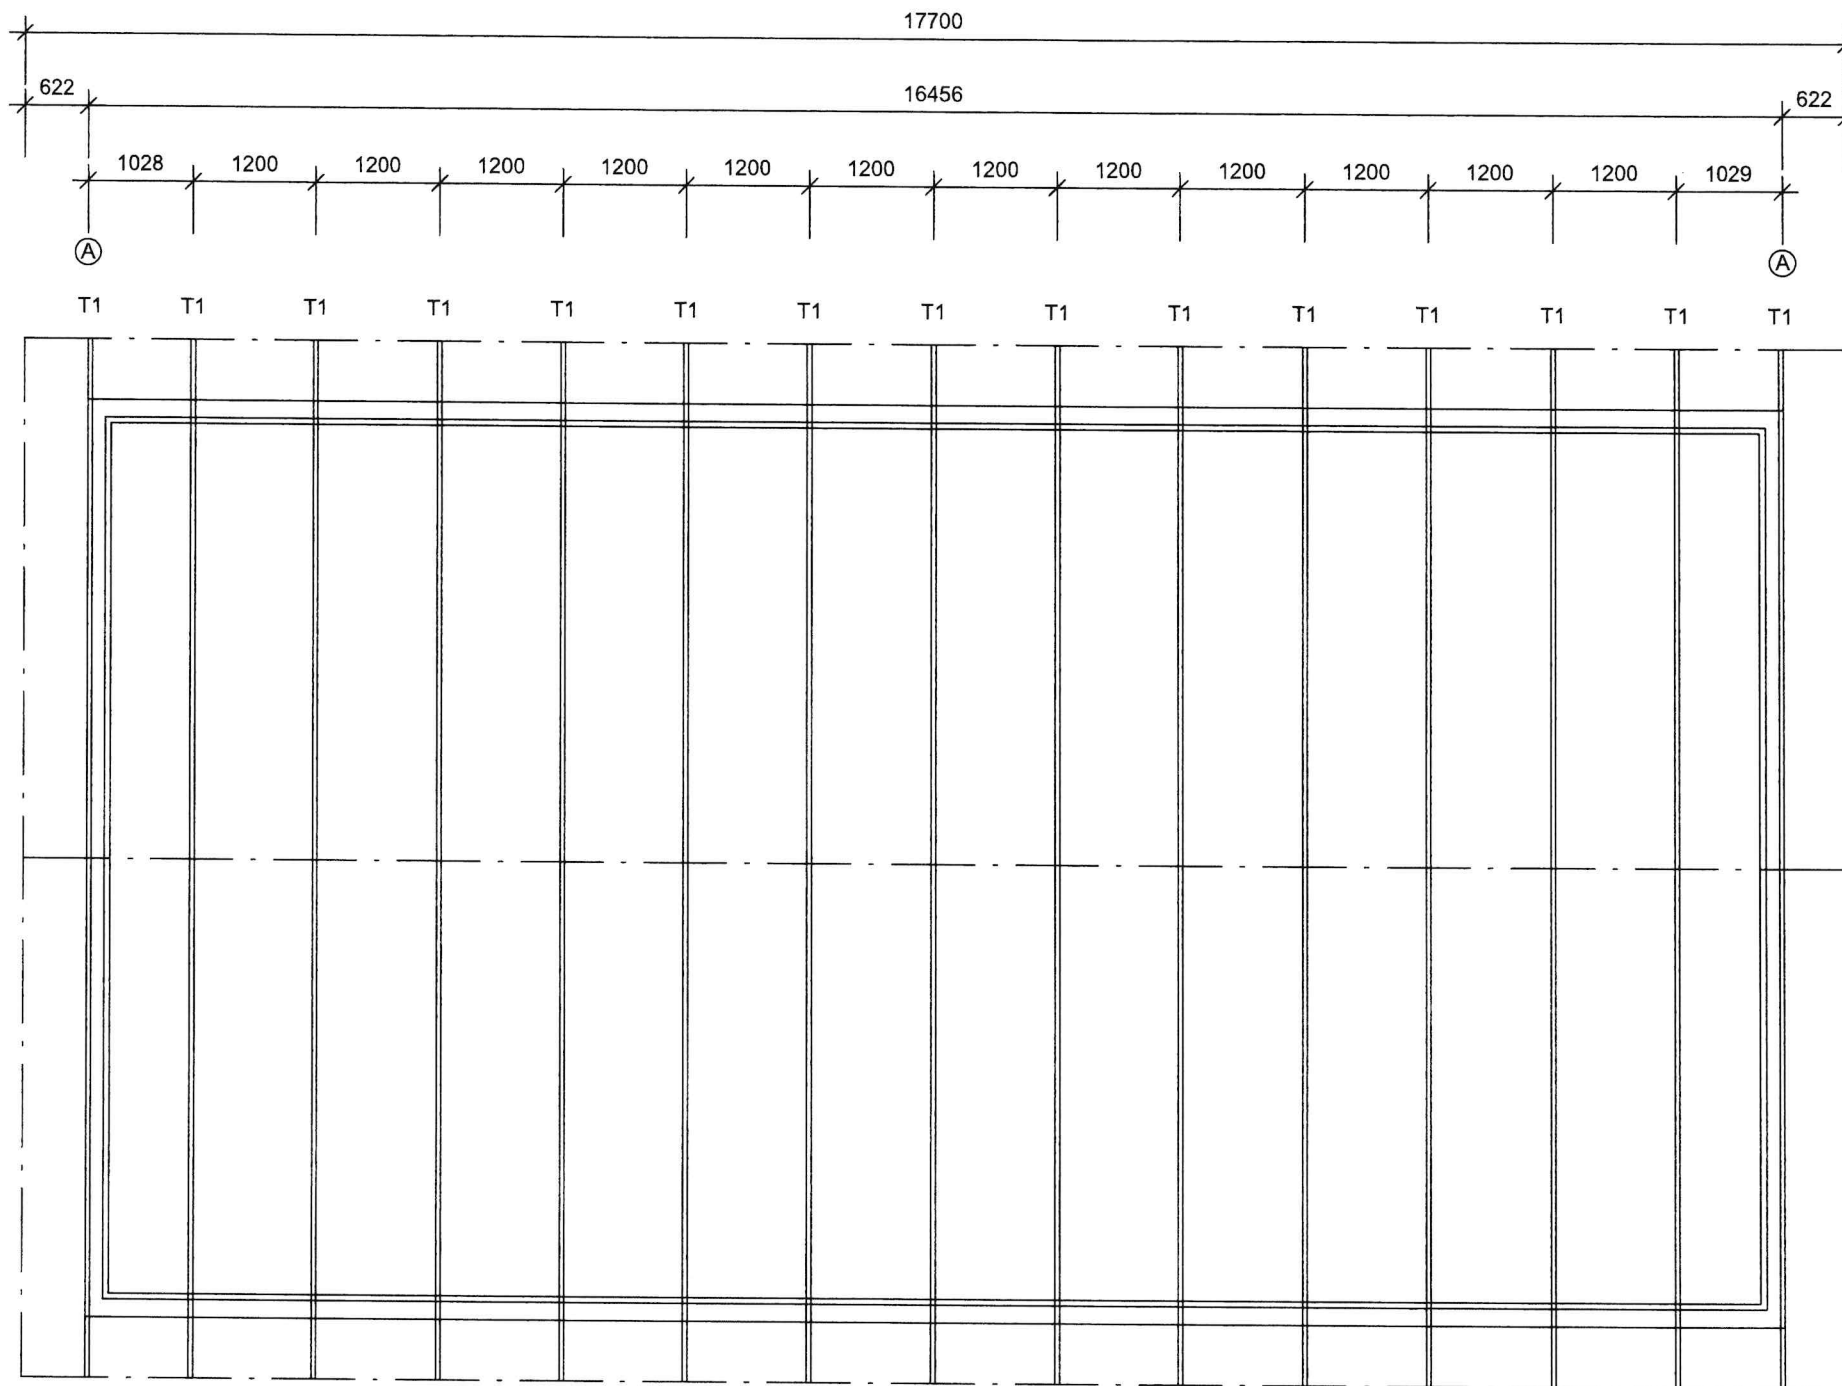


- ANVISNINGAR
- * Inbyggd takfot, se ritning K07.
 - * Kil på takstol
 - * Ev. avstyvning av takstolssträvor enl. takstolsunderlag.
 - * Takstolar är beräknade för max snözon 2,0 och referens vindhastighet 26 m/s

Ⓐ Mått till utsida väggstomme.

Spec takluckor

Takluckor b=540, 17 råspond	
Längd	Antal
3600	40
2849	40
2400	40

1st rad med lös råspond på var sida omnocken

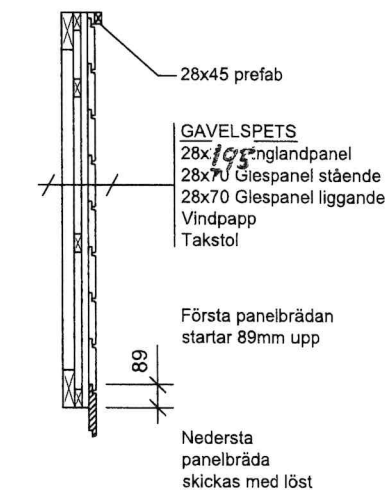

DETALJ
GAVELSPETS

20ST L=2849	20ST L=3600	20ST L=2400	20ST L=2400	20ST L=3600	20ST L=2849
-------------	-------------	-------------	-------------	-------------	-------------

--- = EJ SYNIG BALK
== = SYNIG BALK

RELATIONSRTNING

ARBETSRTNING

FÖRFRÅGNINGSUNDERLAG

BYGGLOVSRTNING

FÖRHANDSKOPIA

HANDLIGGARE

RITAD AV C.THYSELL

GRANSKAD AV

DATUM 23-11-08

150

1-PLAN


TAKPLAN

AVTALSNUMMER

SKALA 1:50


RITINGSNUMMER K05

REV

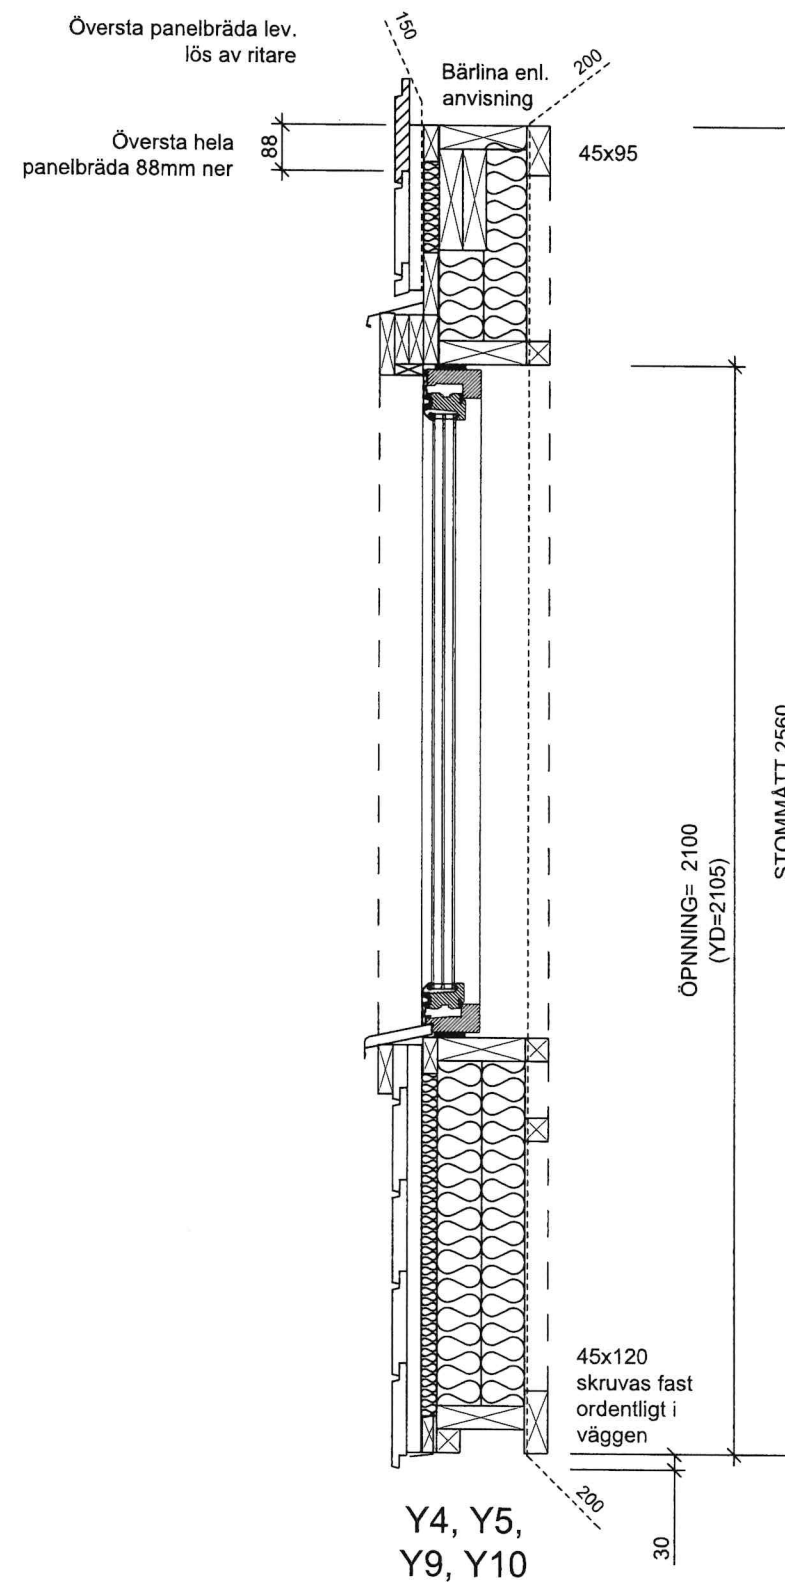


OBS! 28x195
Englandpanel
ersätter standard
28x220

RELATIONSRTNING	[REDACTED]			1-PÅN			
ARBETSRTNING				VERTIKALSEKTIONER			
FÖRFRÅGNINGSUNDERLAG							
BYGGLOVSRTNING							
FÖRHANDSKOPIA	RITAD AV C.THYSELL	GRANSKAD AV	DATUM 23-11-08	AVTALSNUMMER	SKALA 1:10	RITINGSNUMMER A02-1	REV

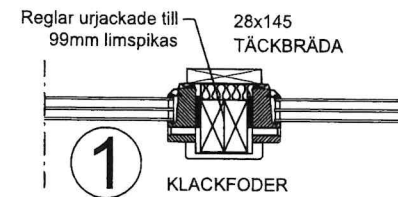


Fönsterparti med
urhakade regler emellan


Ytterhörn

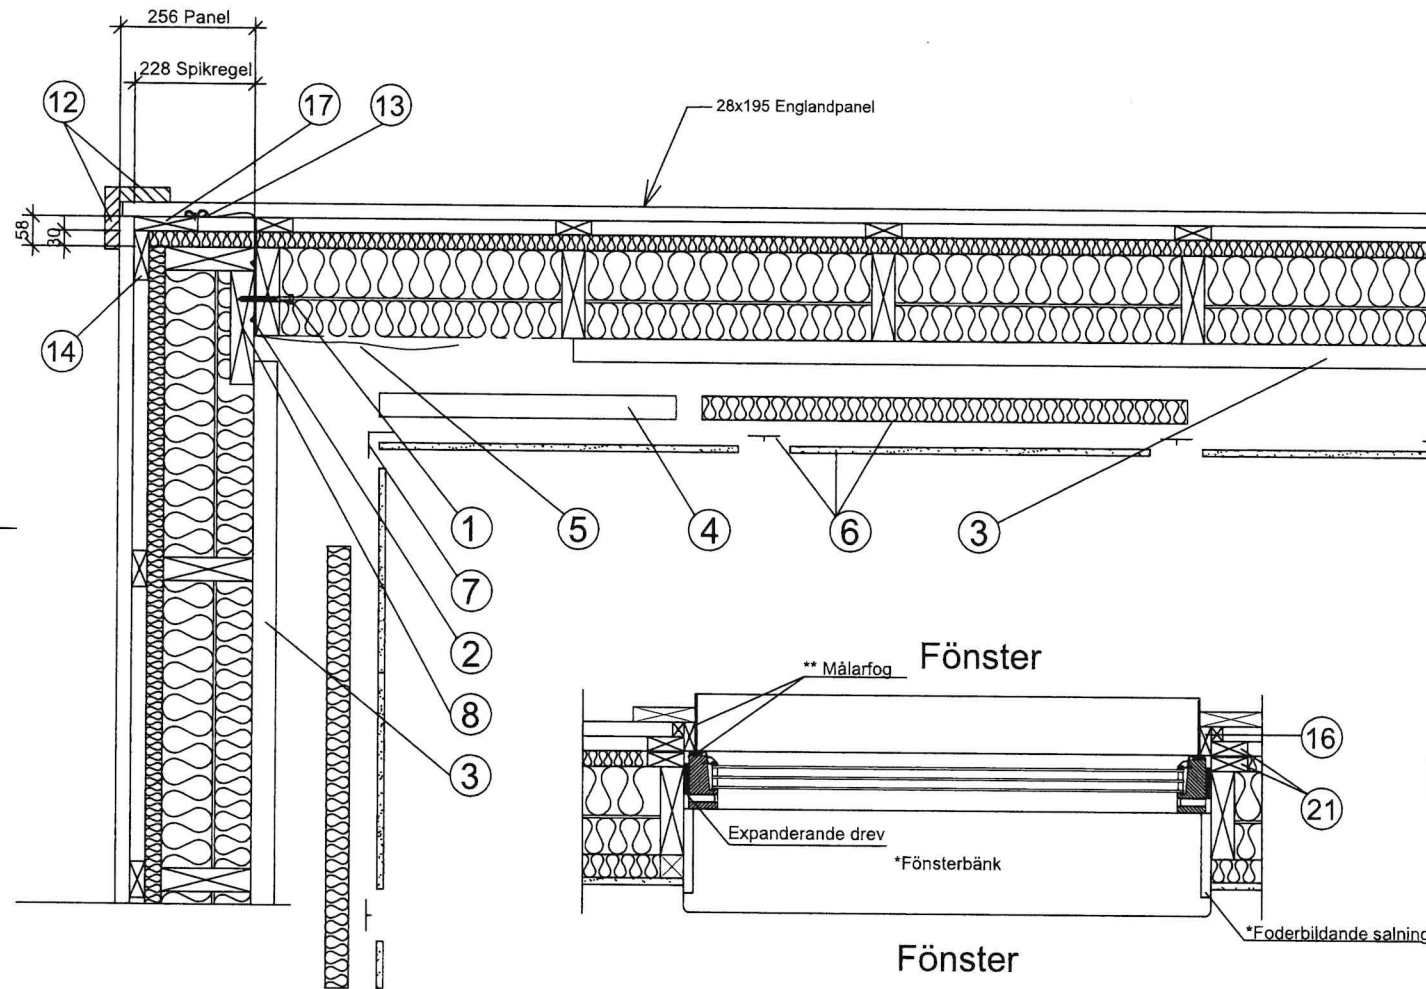

Blockskarv

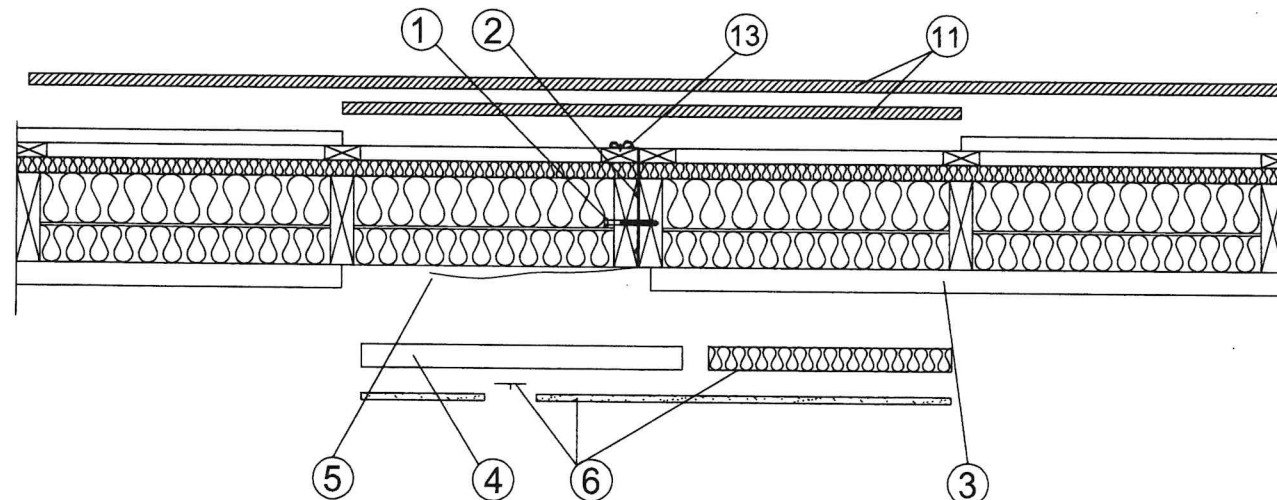

Blockskarv vid dörr/fönster

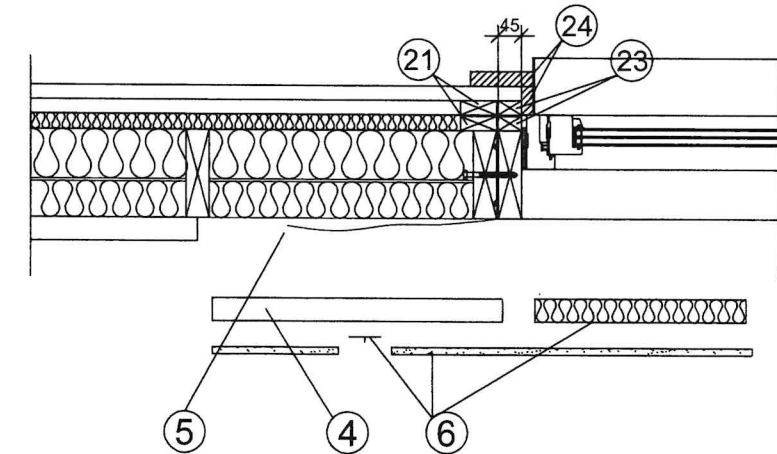

ANVISNINGAR

Block monteras medsols. Starta med block YV-1.
Hörn riktas i lod och spikas med 125x40g c600.
Utåtg. hörn skruvas även med franskskruv.
Blockändar spikas till syll med 2 st 125x40g.
Block spikas i uk. med 125x40g från utsidan i syll samt 125x45g från insidan i syll.
Blockskarv skråspikas parvis utifrån med 125x45g c600 samt skruvas med franskskruv enl. nedan om inte annat anges.

Plastfolie släpps ut min 200 i över- och underkant.

BETECKNINGAR

- 4 st 10x100 c400 VFZ franskskruv + bricka som levereras delvis inskruvad i hörnförlängningen från fabrik.
- 12x120 LVD-list (prefab på block).
- 45x45 Liggande regel (prefab på block).
- 45x45 Liggande regel (lev. löst i spec).
- Plastfolie släpps ut 600 från gavelblock och tejpas till långsidans plastfolie.
- T-profil + 13 gips + 45 isolering (lev. löst i spec).
- Plåtvinkel 50x50 (lev. löst i spec).
- 45x220 regel.
- 45x220 regel.
- 45x120 regel.
- Panelbrädor vid blockskarv trappas (lev. löst från fabrik).
- Hörnfoder 28x95 (långsida) 28x120 (gavel) (lev. lösa av ritare).
- Vindpapp släpps ut 150 och rullas ihop bakom panel.
- 28x95 stöd.
- 45x70 regel.
- 22x55 sadling.
- 28x120 stöd.
- 28x145 stöd.
- 28x28 prefab.
- 22x22 (lev. löst i spec).
- 28x70 stöd.
- 29x29 Hörnskydd.
- 28x45 stöd.
- 22x55 sadling och 28x120 (lev. löst i spec).

* Monteras på byggplats

** Målarfog mellan sadling och fönster/fönsterplåt vid färdigstrykning. (utföres på byggplats, ingår ej från MEAB).

RELATIONS-RITNING

ARBETS-RITNING

FÖRFRÅGNINGSUNDERLAG

BYGGLOVS-RITNING

FÖRHANDSKOPIA

HANDLIGGARE

RITAD AV
C. THYSELL

GRANSKAD AV

DATUM
23-11-08

AVTALSNUMMER

SKALA
1:10


RITNINGNUMMER
A02-3


REV

1-PLAN


HORISONTALSEKTIONER

150

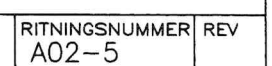

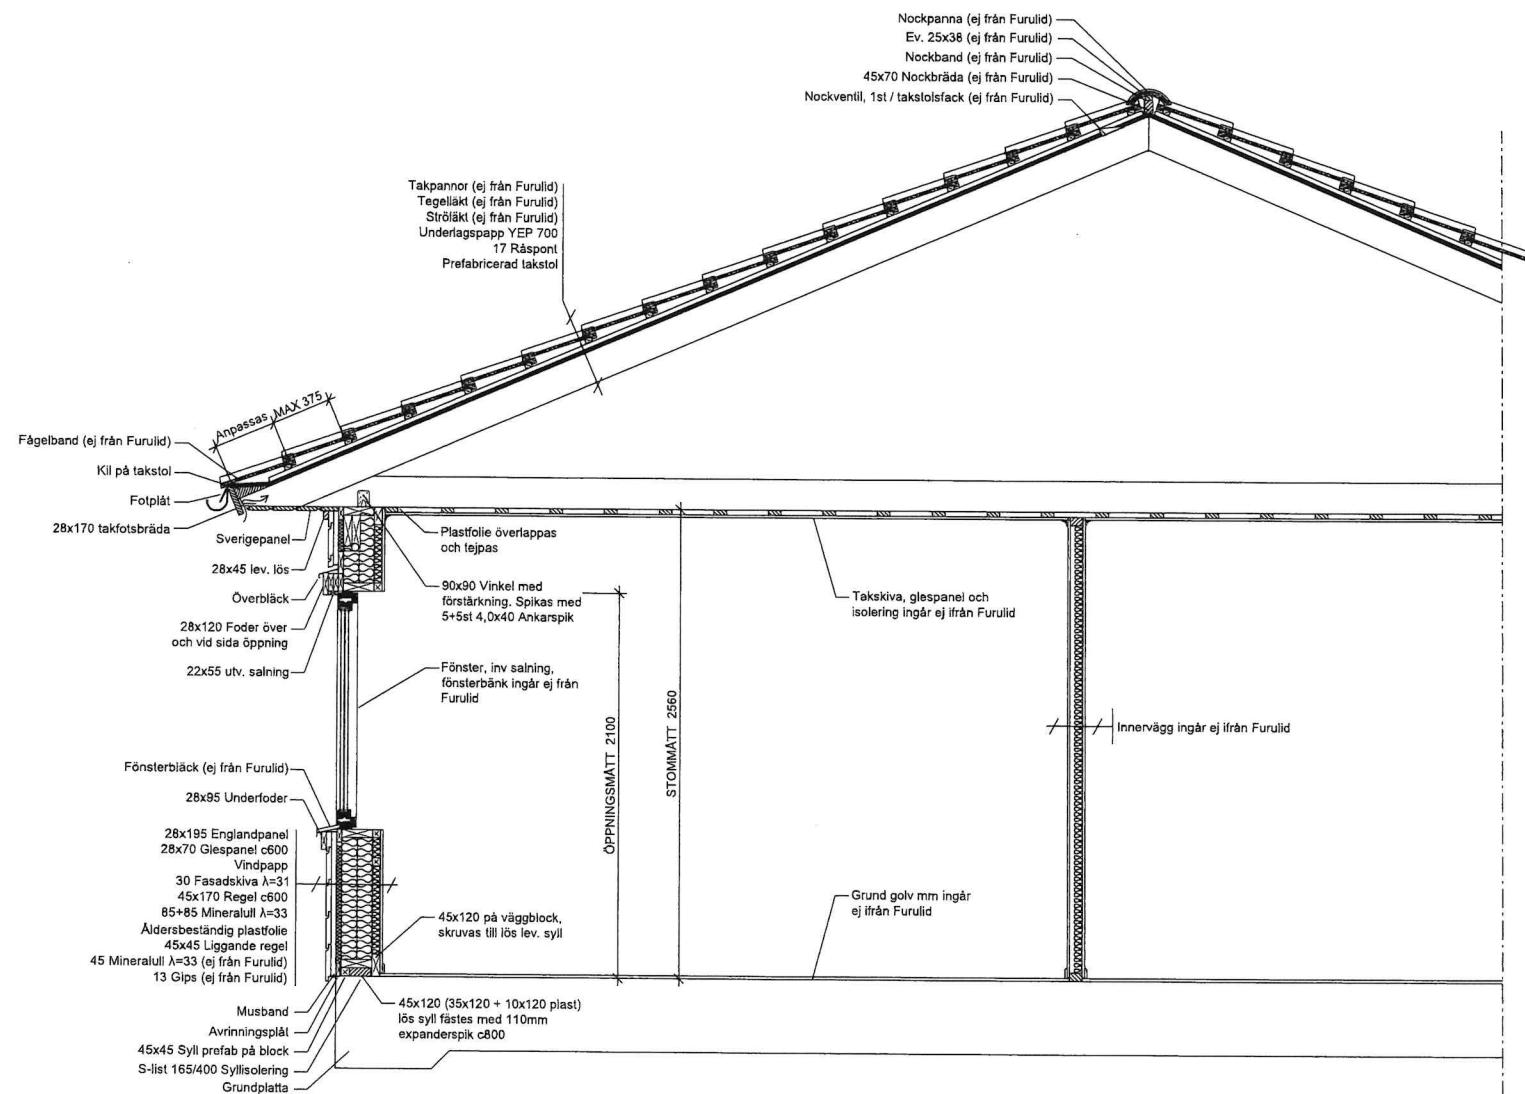


PRINCIP LÅNGSIDA

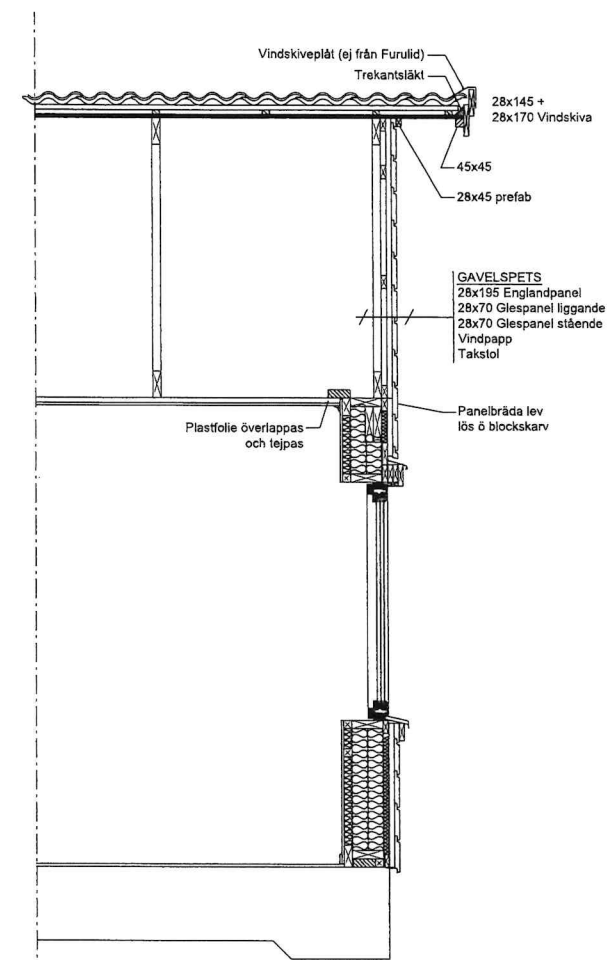

PRINCIP GAVEL


50				1-PLAN			
SEKTIONER				1-20			
RELATIONSRTNING	ARBETSRTNING	FÖRFRÅGNINGSUNDERLAG	BYGGLOVSRTNING	FÖRHANDSKOPIA	RITAD AV C.THYSELL	GRANSKAD AV	DATUM 23-11-08
AVTALSNUMMER				RITINGSNUMMER REV K07-1			

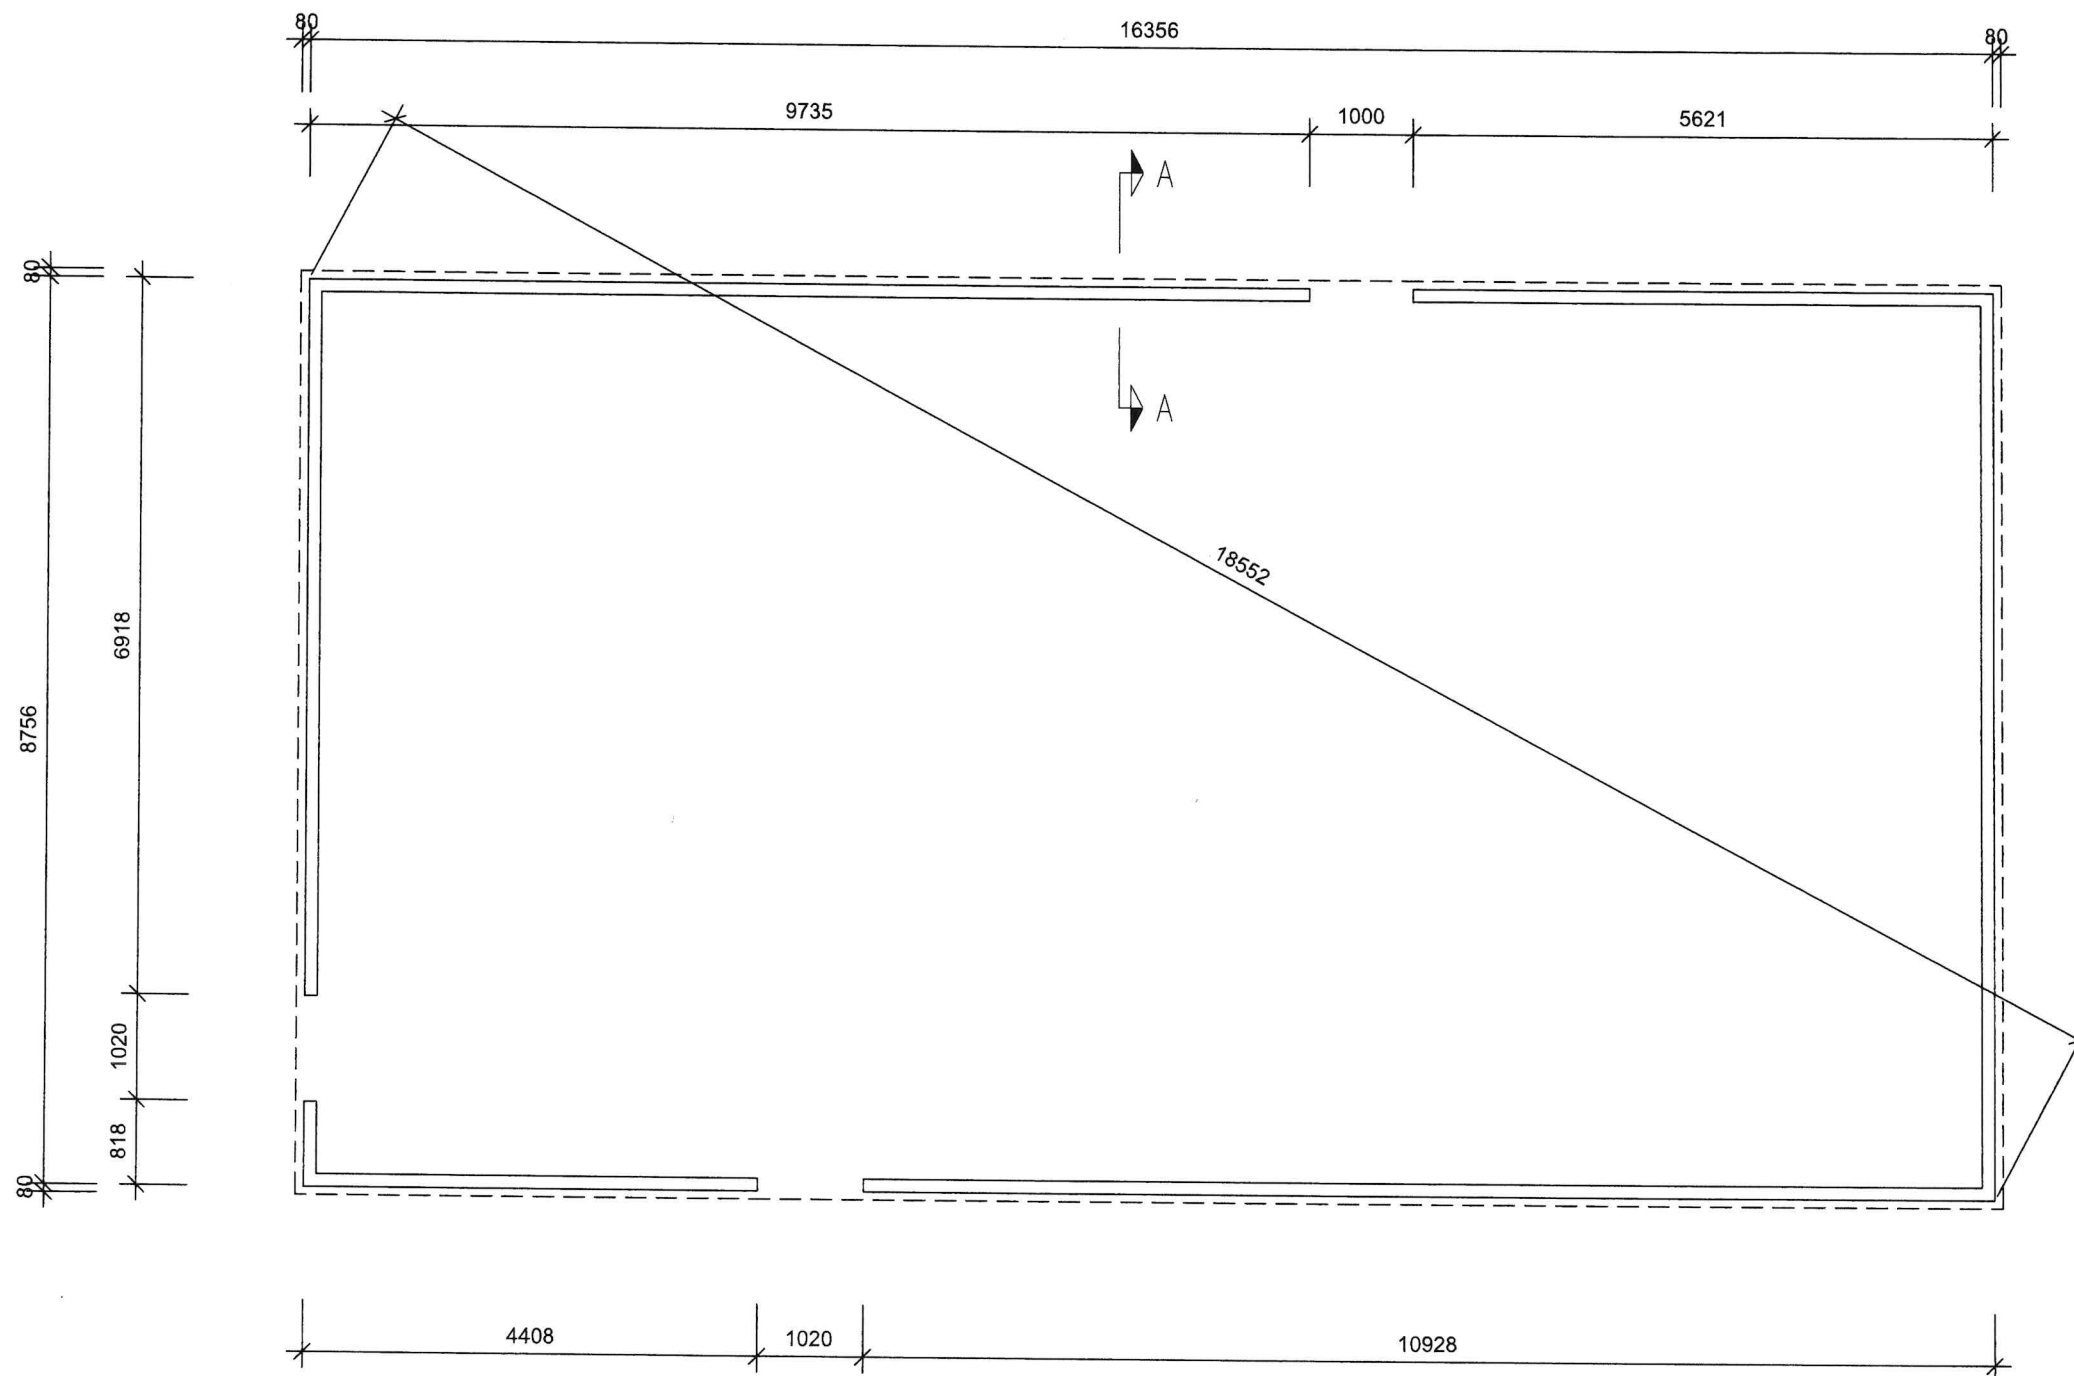

ANVISNINGAR

- * MÅTT AVSER UTSIDA SYLL
- * 45x120 SYLL
- * UTSIDA SYLL-UTSIDA GRUND: 80 mm
- * S-list 165/500 UNDER SYLL

S-list 165/500. Utsida S-list= utsida grund.
Gummilisten vänds neråt (för att underlätta
väggblocksmonteringen).

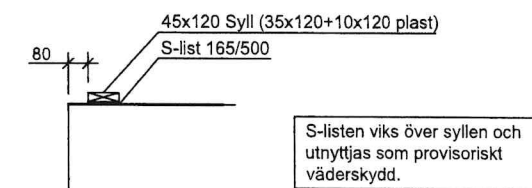

SEKTION SNITT A-A

- > RELATIONSRITNING
- > ARBETSRIKTNING
- > FÖRFRÅGNINGSUNDERLAG
- > BYGGLOVSRITNING
- > FÖRHANDSKOPIA



HANDLAGGARE

RITAD AV
C.THYSELL

GRANSKAD AV

DATUM
23-11-08

50

1-PLAN


SYLLPLAN

AVTALSNUMMER

SKALA
1:50

RITINGSNUMMER
K03



REV

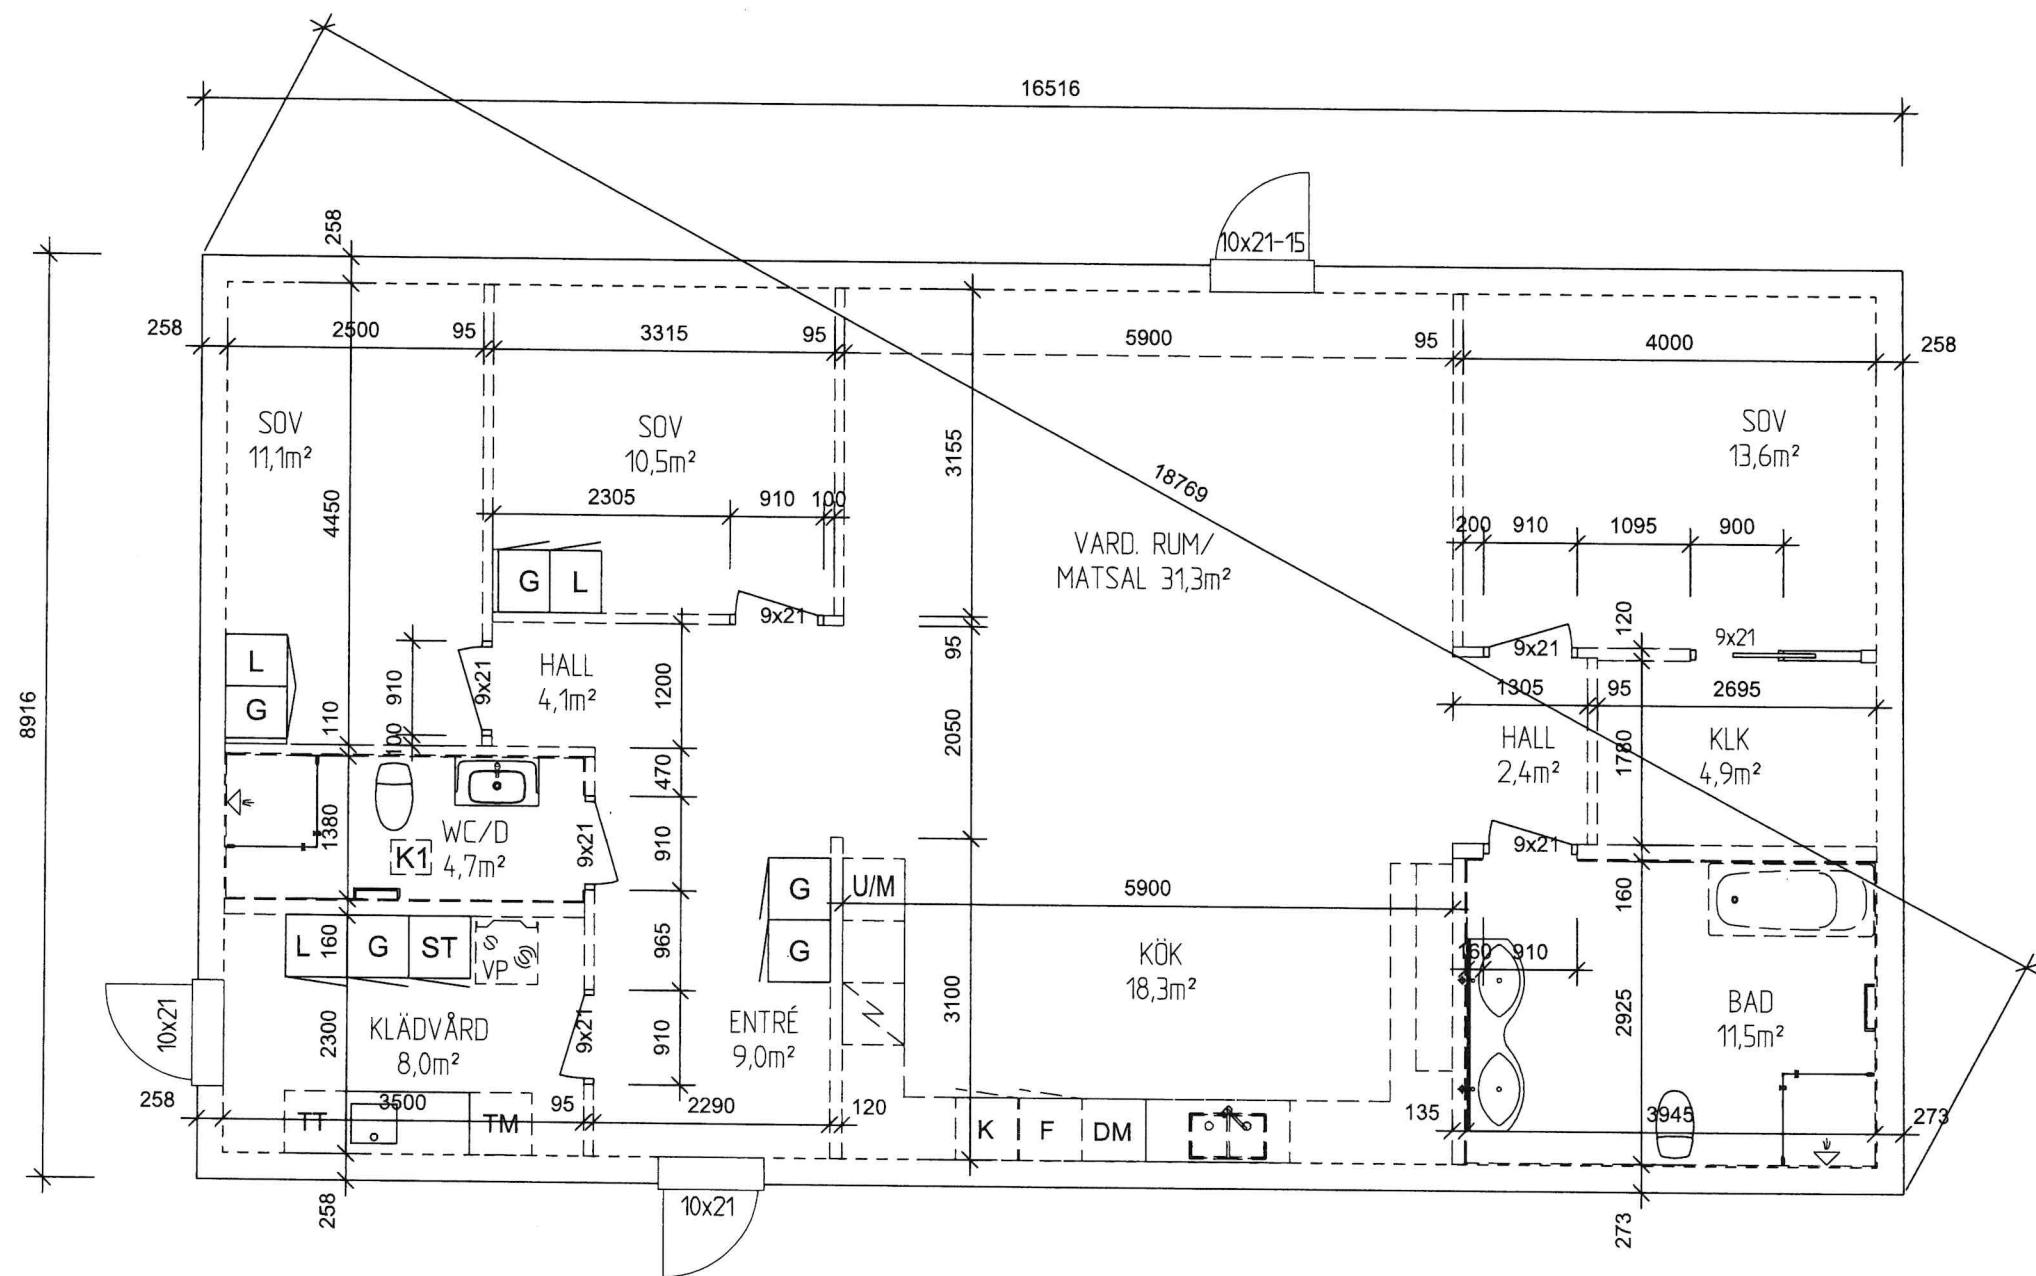

ANVISNINGAR

- * Anv i ev. grundundersökning ska beaktas.
- * Samtliga mått är angivna i mm.
- * Utv grundmått avser: utsida putsad grundmur.
- * Utv grundmått - inv. gips = 258 mm (våtrum=273mm).
- * Inv mått avser inv. färdig gipsvägg. (Ev kakel tillkommer).
- * // // // // // = Bärande innervägg = förstärkning i plattan.
- * Höjdtolerans under bärande väggar ± 3 mm (inom 2,0 m).
- * Plattans buktighetstoleranser i övrigt enligt: AMA 08.
- * Golv i våtrum med fall mot golvvärme.
- * I förekommande fall: Ök plint max 300 mm under ök platta (om inget annat anges).
- Vid tjälfarlig mark grundägges plintarna frostfritt alt. tjälisolas.

UTSIDA 30-FASADSKIVA
LINJERAR MED UTSIDA
KANTELEMENT

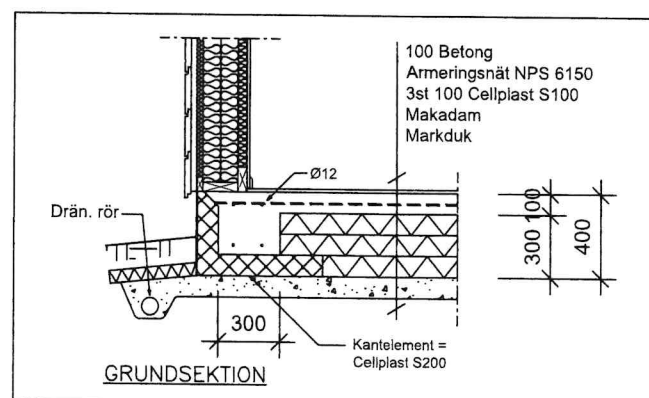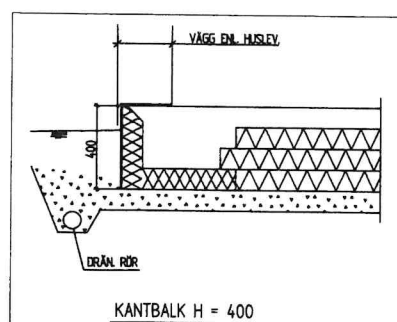

RELATIONSRTNING	HANDLINGGÄRE		1-PLAN			
ARBETSRTNING			GRUNDPLAN			
FÖRFRÅGNINGSUNDERLAG	RITAD AV	GRANSKAD AV	DATUM	AVTALSNUMMER	SKALA	RTINGSNUMMER
BYGGLOVSRTNING	C.THYSELL		23-11-08		1:50	K01
FÖRHANDSKOPIA						REV