
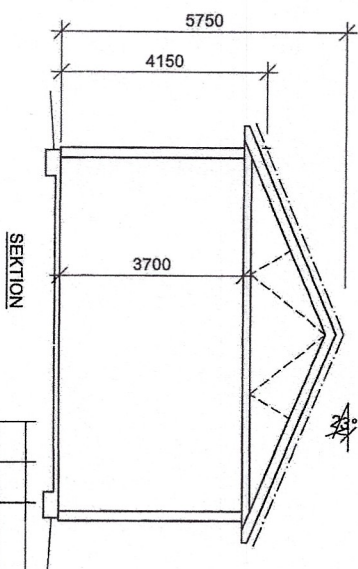


Denna ritning är vår egendom och får ej utan vårt medgivande
ändras, kopieras, användas för tillverkning eller delges annan
person eller firma.

GARAGE:
BYA: 106,8m²
BIA: 100,3m²

LEVERANSOMFATTNING ENLIGT AVTAL

1m 0 1 2 3 4 5m
Skala 1:100 i A3-format

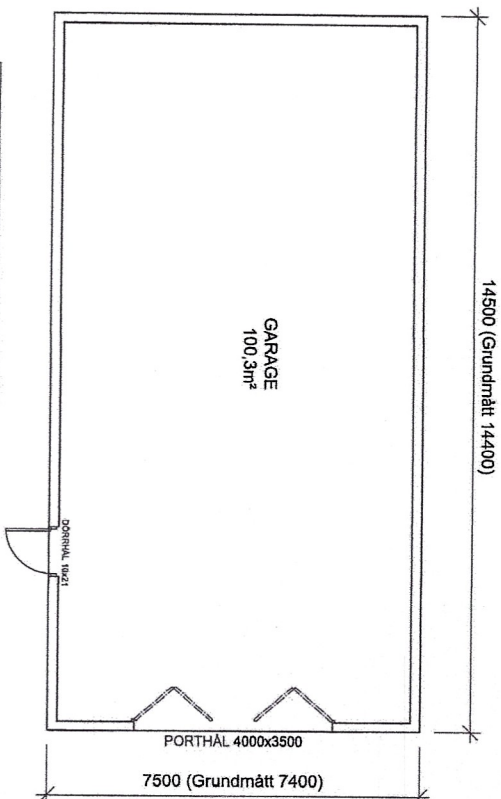

SEKTION

BET	ANT	ANMÄRKNING	SKALA	DATA

GARAGE 109m²

NYBYGGNAD AV GARAGE
BYGGHERR

PLAN/FASADERSEKTION

SKALA A3=1:100

RELATIONSRTNING
ARBETSRTNING
FÖRFRÅGNINGSUNDERLAG
BYGGÖSRTNING
FÖRHANDSKRIFTA

2025-03-19

KONSTRUKTÖR AV
GRANSAD AV

ARBETSDAGAR

RIKSNUMMER
H-01

ANMÄRKNING

Allmänna anvisningar

- * Typ av panel: 22x145 Cyperm
- * Skyddsmätad: Ja
- * Anvisningar väggblock: Enligt
- * För att ta upp vindlaster förut
- av vinddragbrand monteras (fr

- * Plat ovan fönster och
- * 1 st 45x195 K12 inja
- * 1 st 45x195 K12 ext

RELATIONSRTNING
ARBETSRTNING
FÖRFRÅGNINGSUNDERLAG
BYGGLOVSRITNING
FÖRHÅNDSKOPIA

2025-03-19

GRANISKAD AV


ARBETSNUMMER

VÄGG/TAK/GRUNDPLAN


NYBYGNAD AV GARAGE
BYGGERE

SKALA A3=1:50


ÅYDOR B.

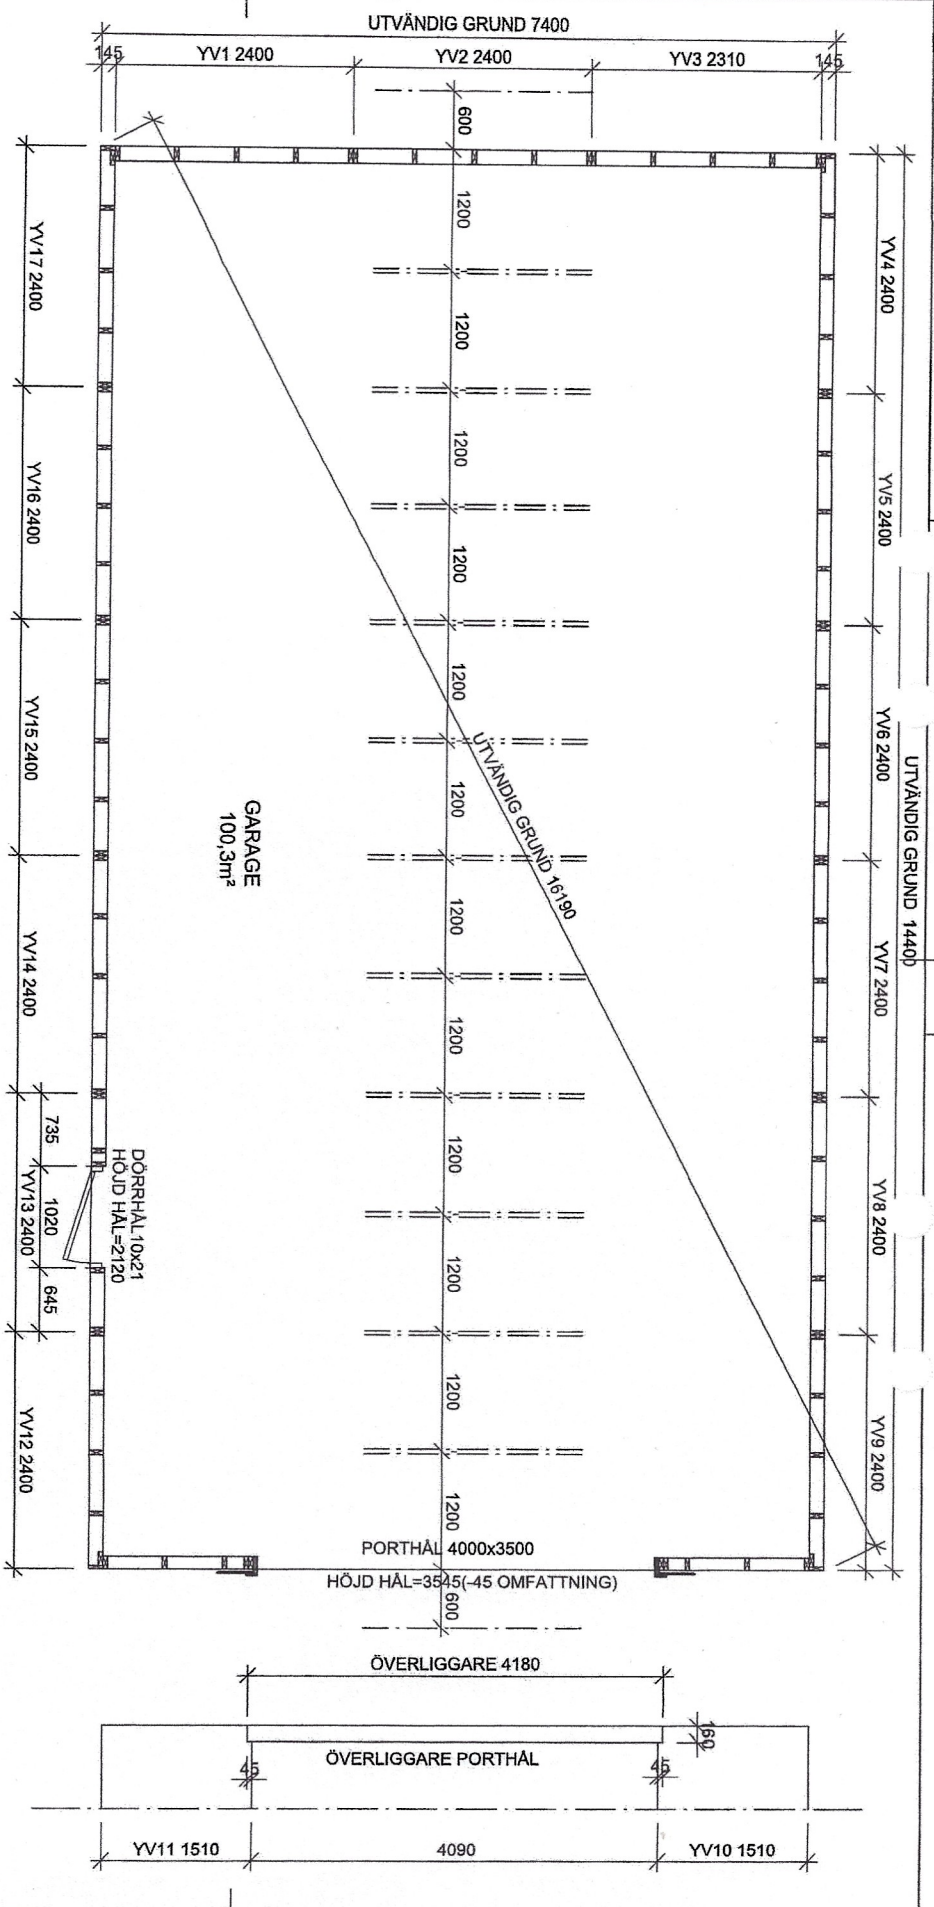


Denna ritning är vår egendom och får ej utan vårt medgivande
ändras, kopieras, användas för tillverkning eller delges annan
person eller firma.

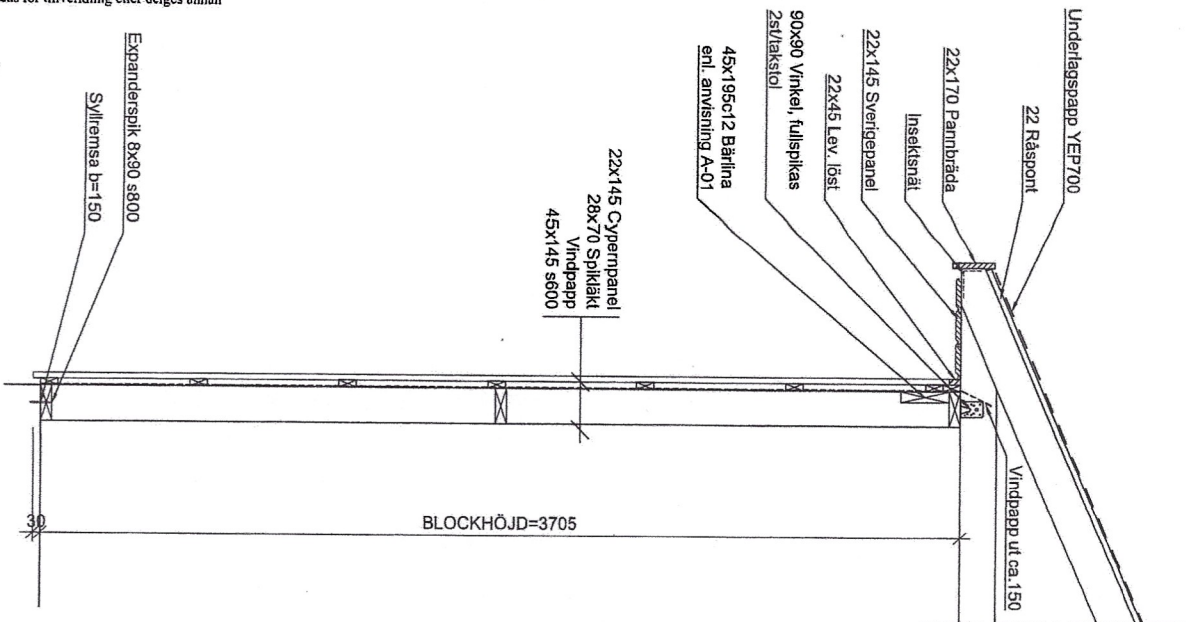


ÖVERLIGGARE PORTHAL

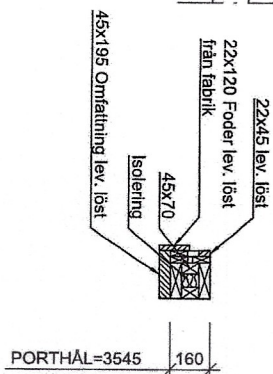

PORTHAL SIDA

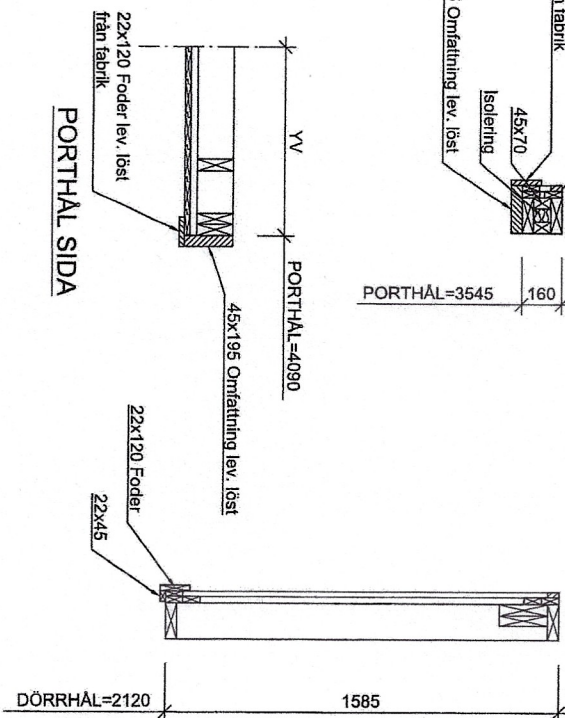

DETALJ YTERDÖRR

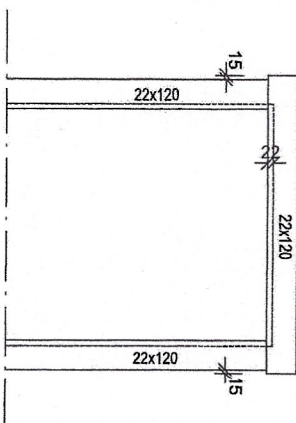

> RELATIONSRTNING
> ARBETSRTNING
> FÖRHÄLLNINGSSUNDERLAG
> BYGGÖVERSIKTNING
> FÖRHÄLLNINGSKOPPIA

pk 2025-03-19


GARAGE 109m²
NYBYGGNAD AV GARAGE
BYGGHERRE
VÄGGSEKTION

SKALA A3=1:20


A-02-1

BET	ANT	ANMÄRKNINGAR/ANVÄR	SGN	DATUM

Ytterhörn

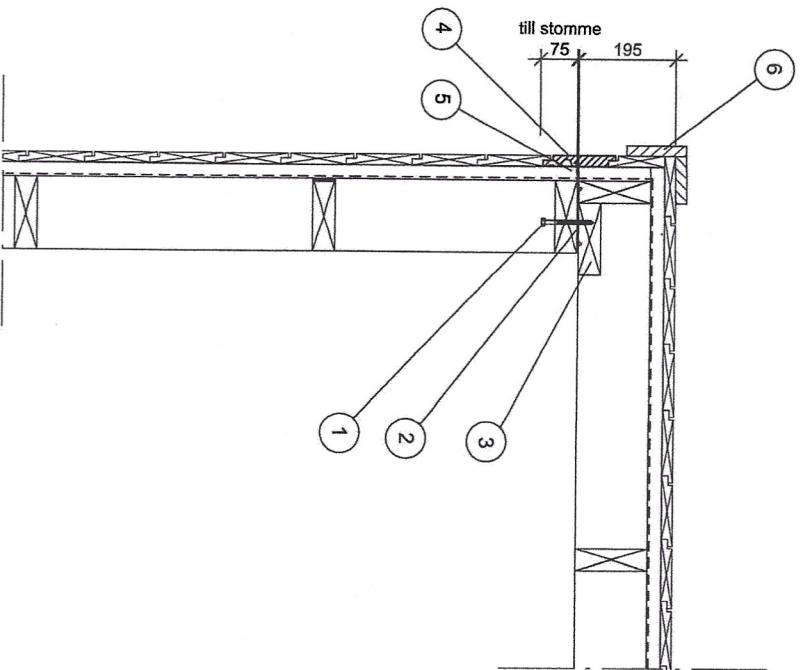

Blockskarv

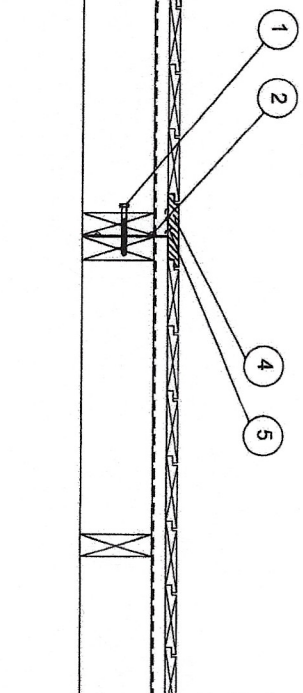

ANVISNINGAR

Block monteras medsols. Starta med block YV-1. Hörn riktas i lod och spikas med 125x40g c600. Utåtg. hörn skruvas även med franskskruv. Blockskarv skräspikas parvis utfrån med 125x45g c600 samt skruvas med franskskruv enl. nedan

BETECKNINGAR

1. 4 st 10x100 c400 VFZ franskskruv + bricka som levereras delvis inskruvad i hörnförhängningen från fabrik.
2. 12x120 LVD-list (prefab på block).
3. 45x145 regel.
4. Skarvbrädor (lev. löst från fabrik).
5. Vindpapp släpps ut 150 och rullas ihop bakom skarvbräda.
6. Hörnödler 22x120+22x95 (lev. löst från fabrik)

Denna ritning är vår egendom och får ej utan vårt medgivande ändras, kopieras, användas för tillverkning eller delges annan person eller firma.

> RELATIONSRTNING
> ARBETSRITNING
> FÖRFÄGNINGSUNDERLAG
> BYGGLOVSRITNING
> FÖRHANDSKOPIA

K 2025-03-19

GARAGE 109m²
NYBYGGNAD AV GARAGE
BYGGHERR
VÄGGSYSTEM

SKALA A3=1:10

BET. AIT. ANDRINGSANSÖR. SIGN. DATUM

ARBETSNUMER

A-02-2

ÄNDR. BET.