


0.

Situasjonsplan

1:150

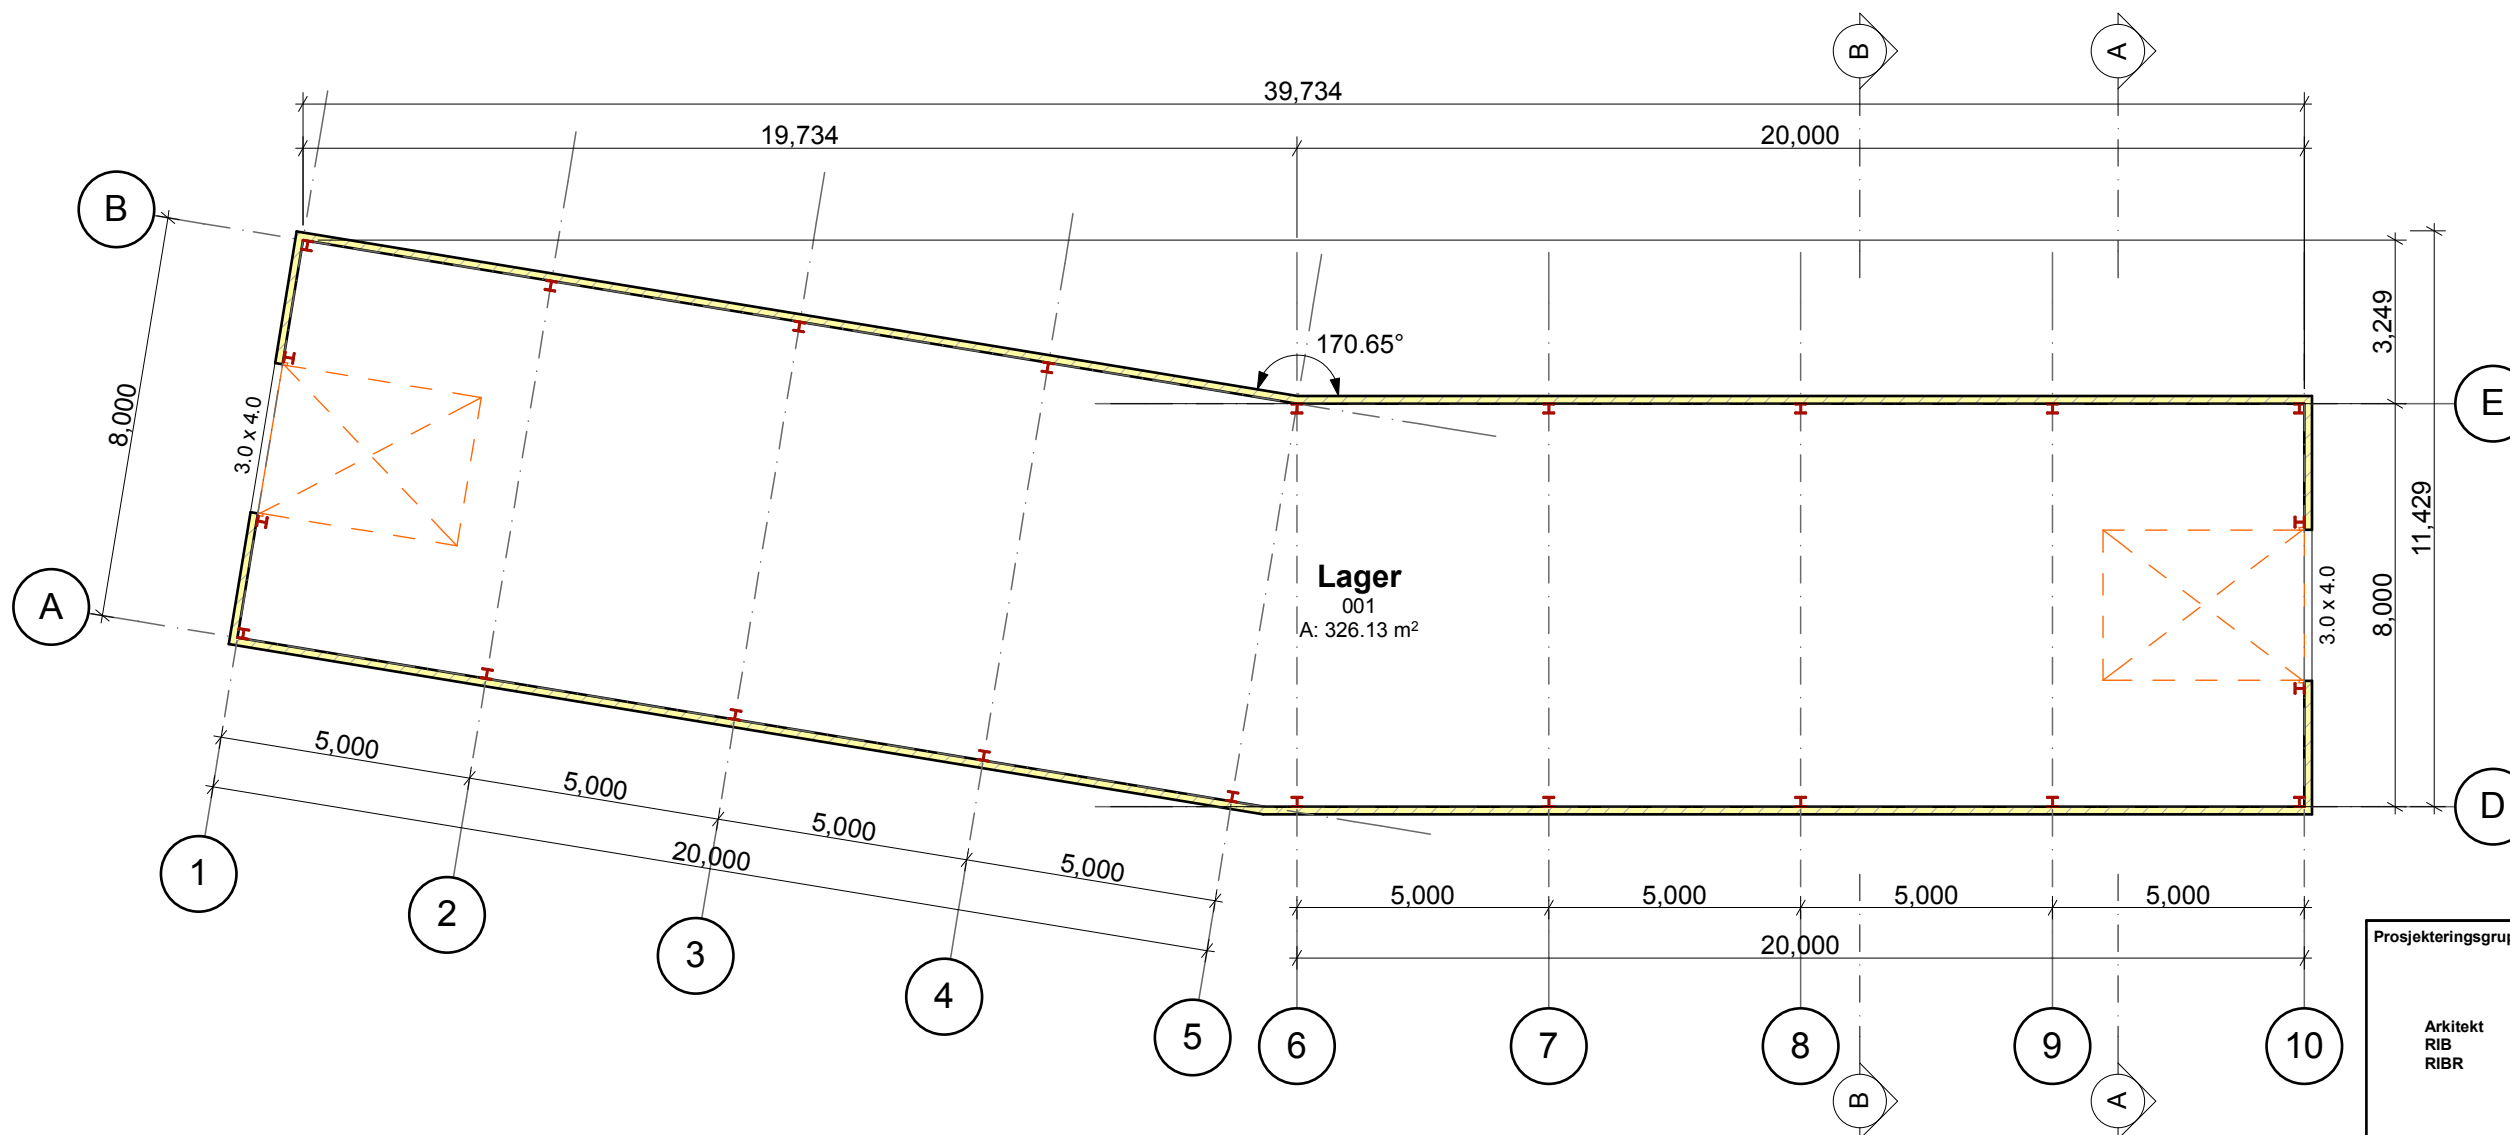

Prosjekteringsgruppen:

Arkitekt  
RIB  
RIBR



+47 90109068  
mail: gs@byggeng.no

Fase:  
Forprosjekt

Tittel:  
Ankenesveien 148,  
Lager  
  
Os Eiendom

Godkjent:

Kontroll prosjekt

Sign.: jk    Kontroll:

Filnavn:  
Ankenesveien 148\_  
140227\_lager.pln

Målestokk:  
1:150

Kontroll utførende

Sign.: gs    Kontroll:

Prosjektnr.:  
14-304

Tegning nr.:  
A20-1

Prosjektnr. for  
prosjekterende/lev


Type tegning:

Situasjonsplan





Bebygd areal - BYA 339,32m<sup>2</sup>

Bruksareal - BRA 326,13 m<sup>2</sup>

A Snitt A-A 1:150

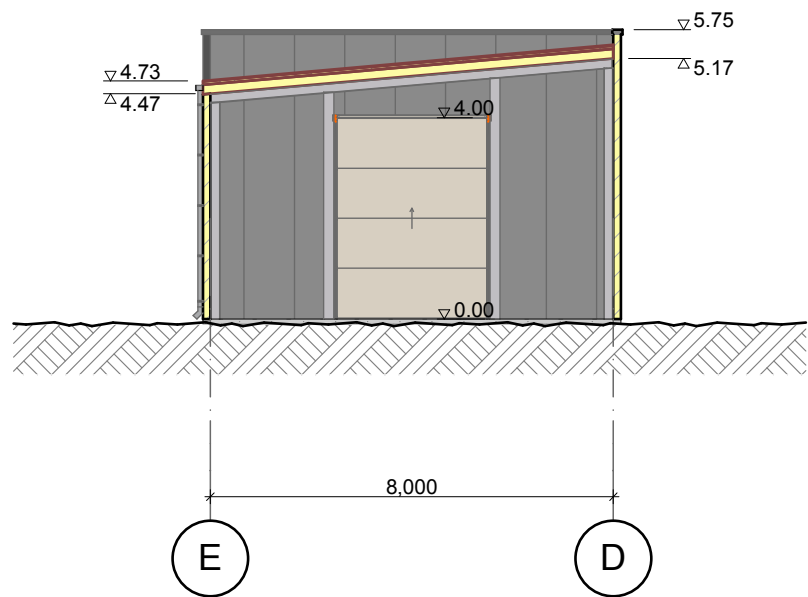

B Snitt B-B 1:150

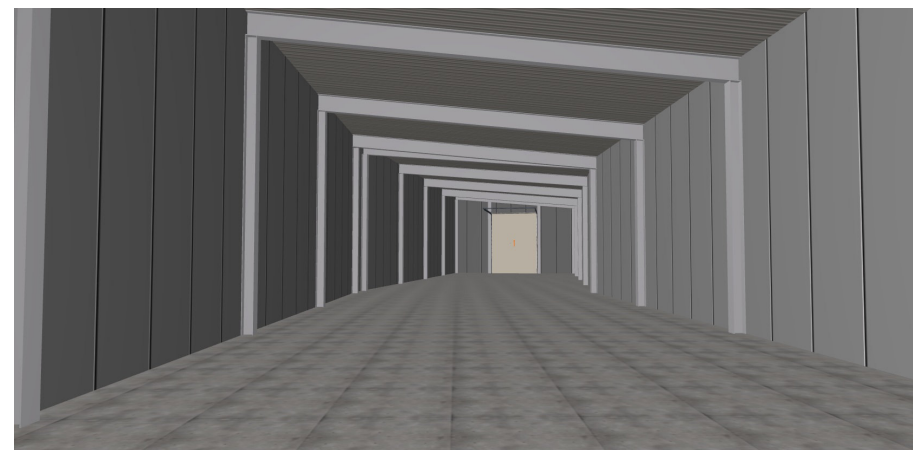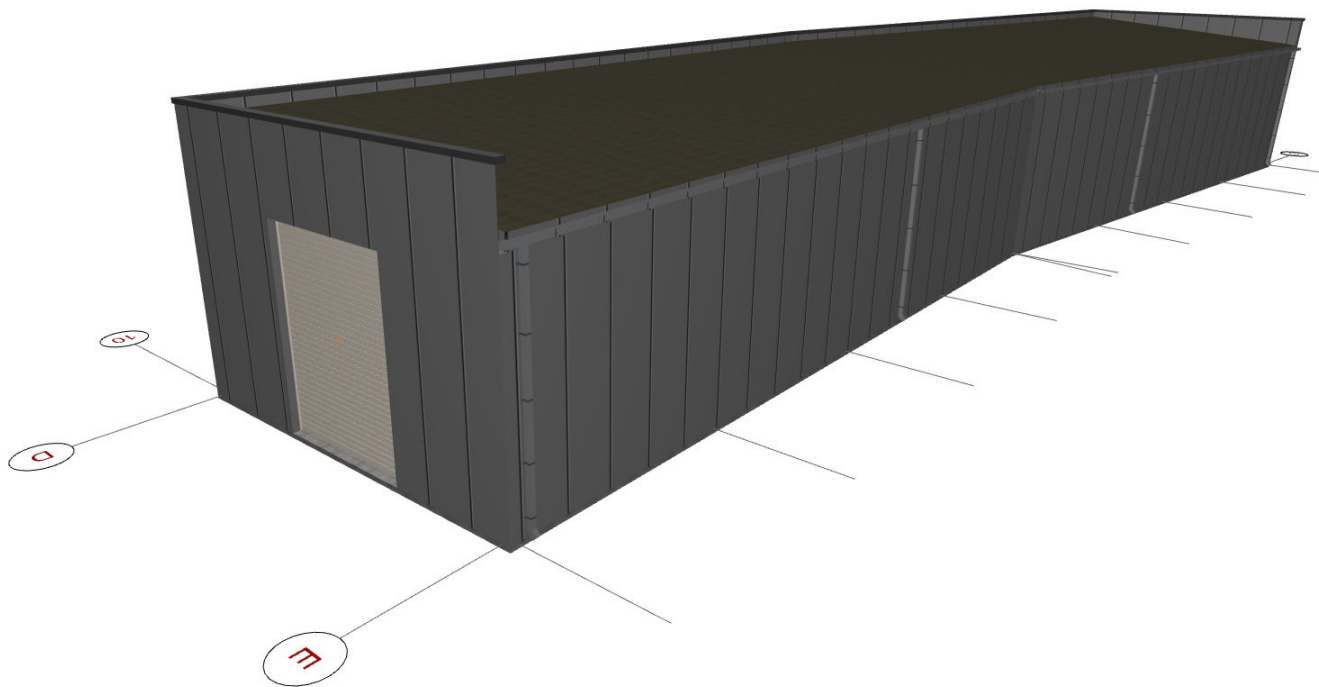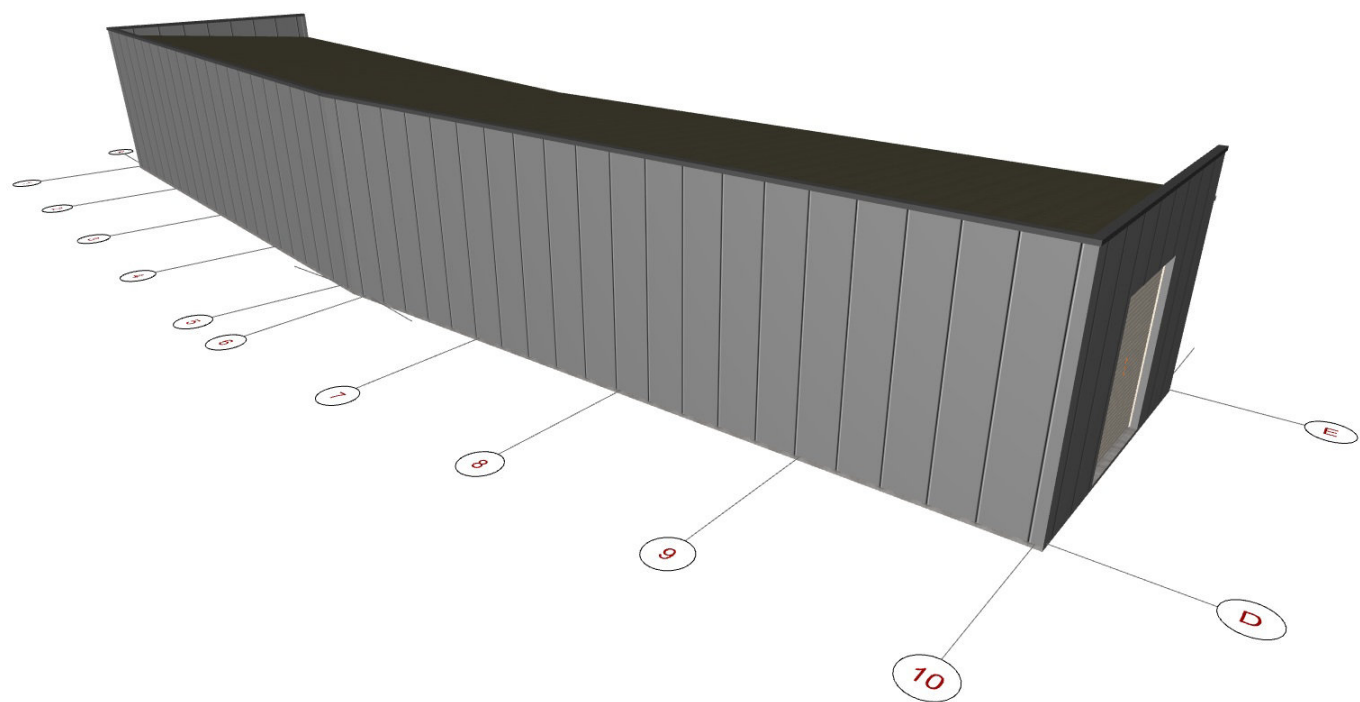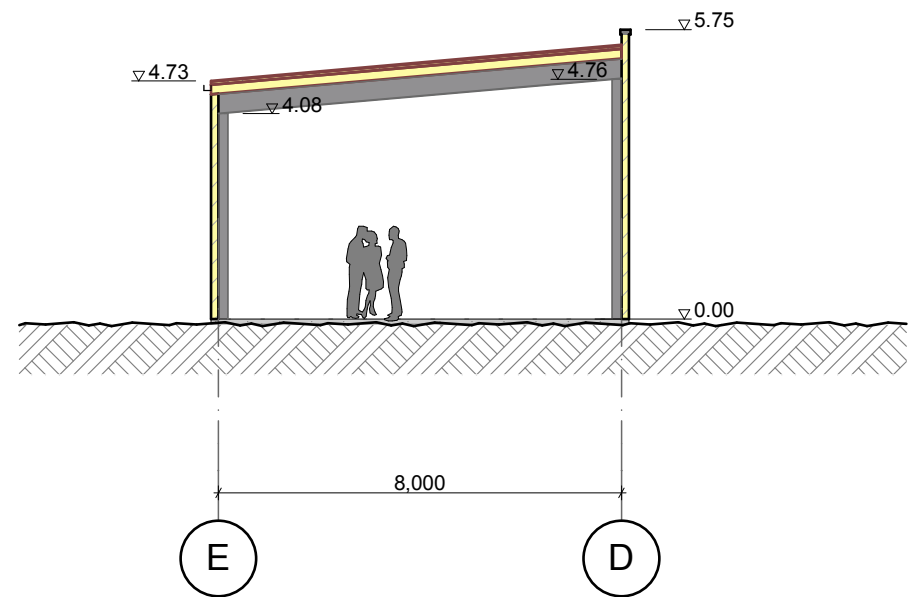

Prosjekteringsgruppen:

Arkitekt  
RIB  
RIBR



+47 90109068  
mail: gs@byggeng.no

Fase:  
Forprosjekt

Titel:  
Ankenesveien 148,  
Lager

Os Eiendom

Godkjent:

Kontroll prosjekt

Sign.: jk Kontroll:

Filnavn:  
Ankenesveien 148\_  
140227\_lager.pln

Målestokk:  
1 : 150

Kontroll utførende

Sign.: gs Kontroll:

Prosjektnr.:  
14-304

Tegning nr.:  
A30-1

Prosjektnr. for  
prosjekterende/lev


Type tegning:

Snitt A; B

O1

Fasade Ost 1


1:150

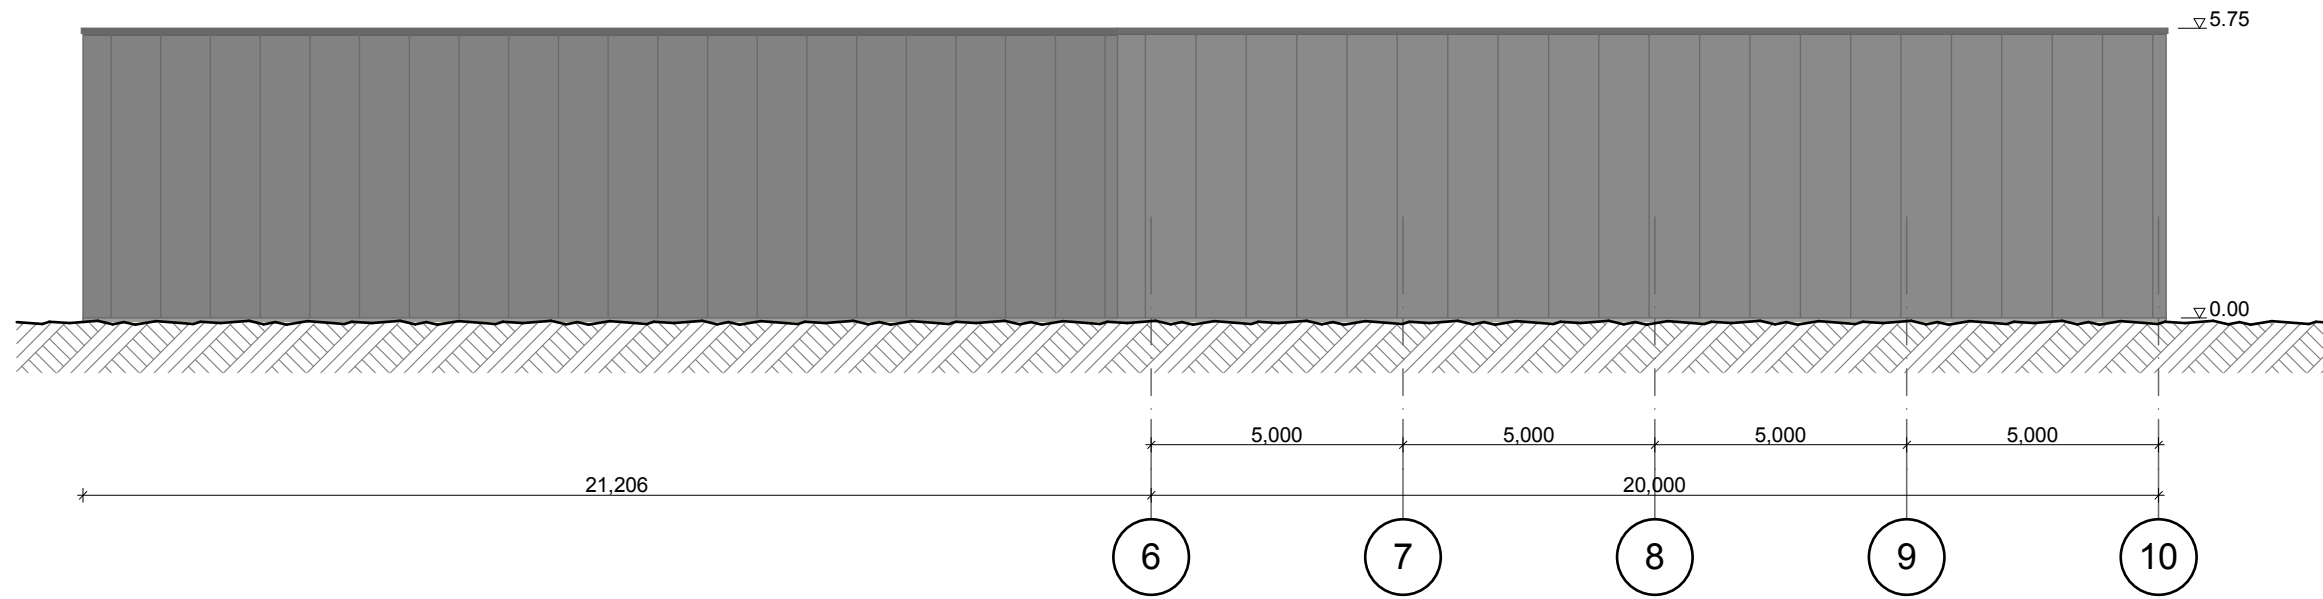

O2

Fasade Ost 2


1:150

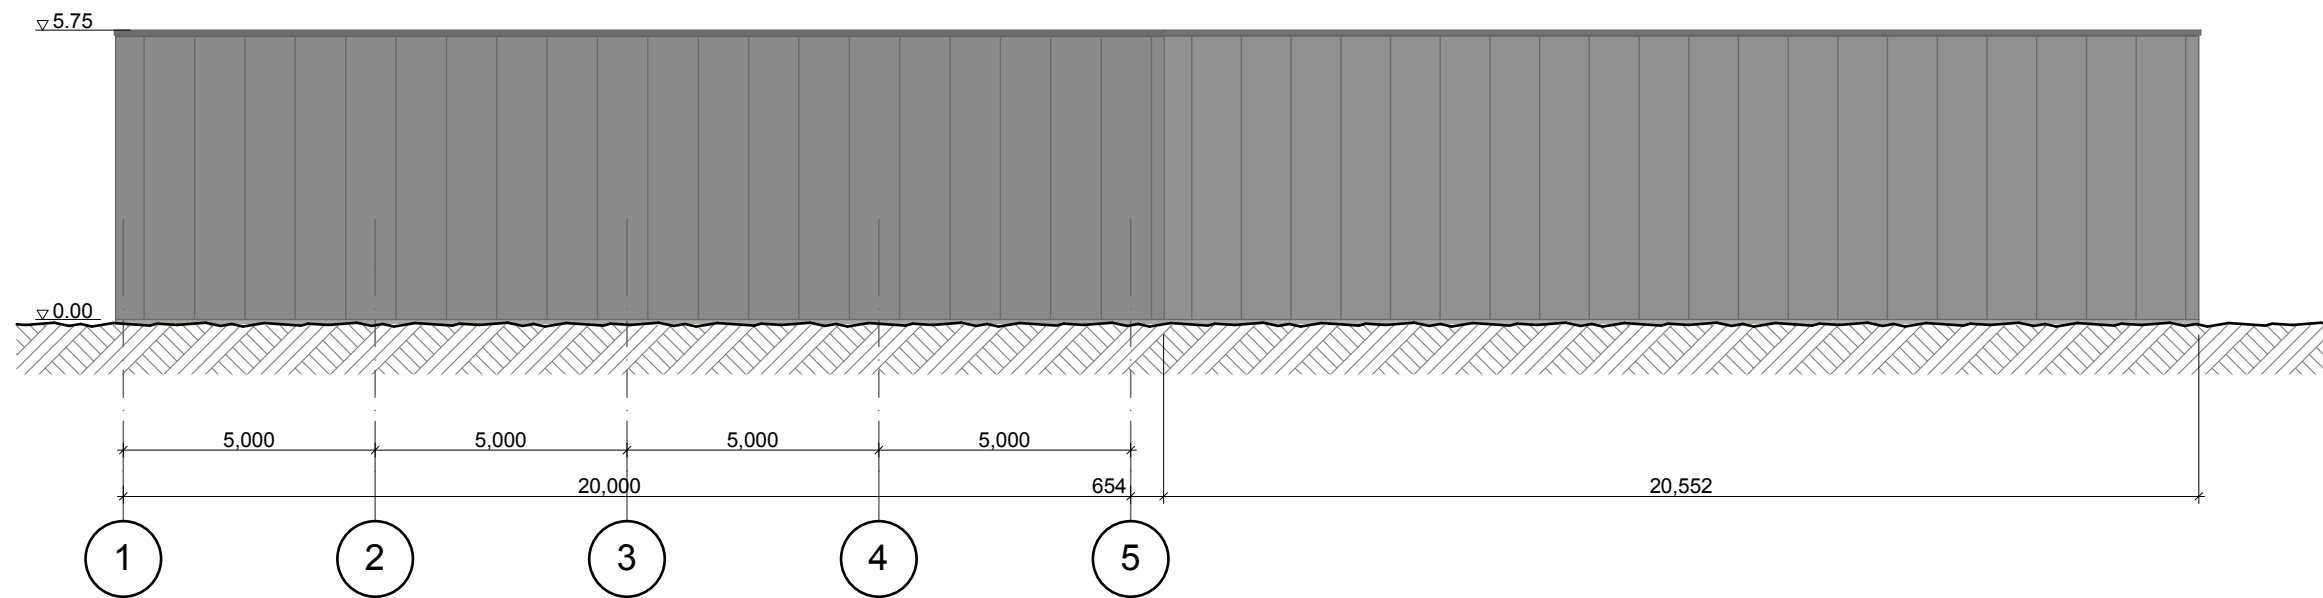

S

Fasade Sor

1:150

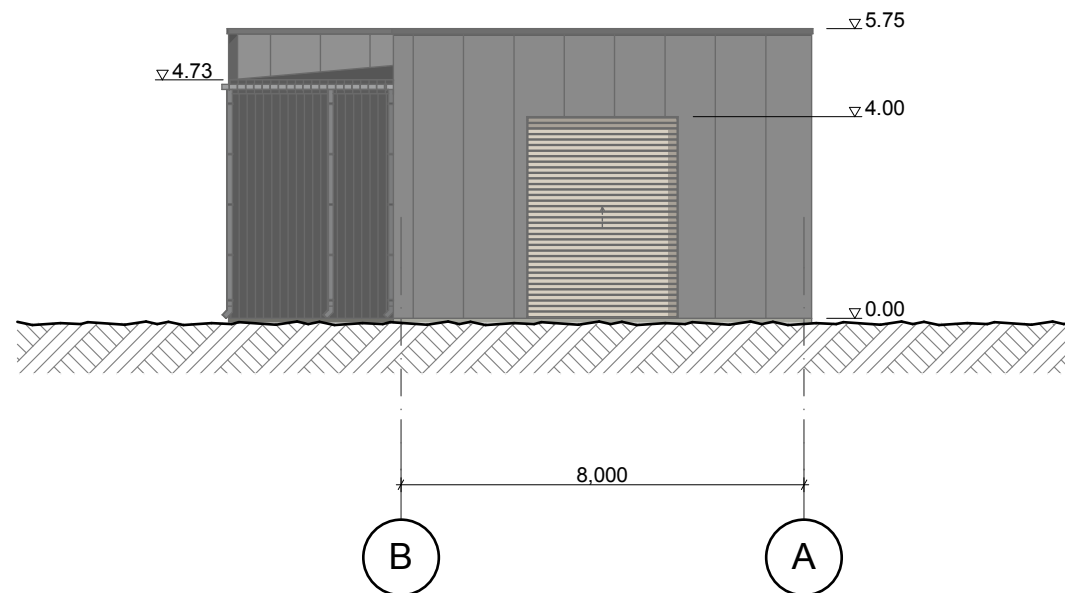

Prosjekteringsgruppen:

Arkitekt  
RIB  
RIBR



+47 90109068  
mail: gs@byggeng.no

Fase:

Forprosjekt

Titel:

Ankenesveien 148,  
Lager

Os Eiendom

Godkjent:

Kontroll prosjekt

Sign.: jk    Kontroll:

Filnavn:  
Ankenesveien 148\_  
140227\_lager.pln

Målestokk:  
1:150

Kontroll utførende

Sign.: gs    Kontroll:


Prosjektnr.:  
14-304

Tegning nr.:  
A40-1


Prosjektnr. for  
prosjekterende/lev

Type tegning:  
Fasade Sor, Fasade Ost 1, Fasade  
Ost 2


V 1 Fasade Vest 1 1:150

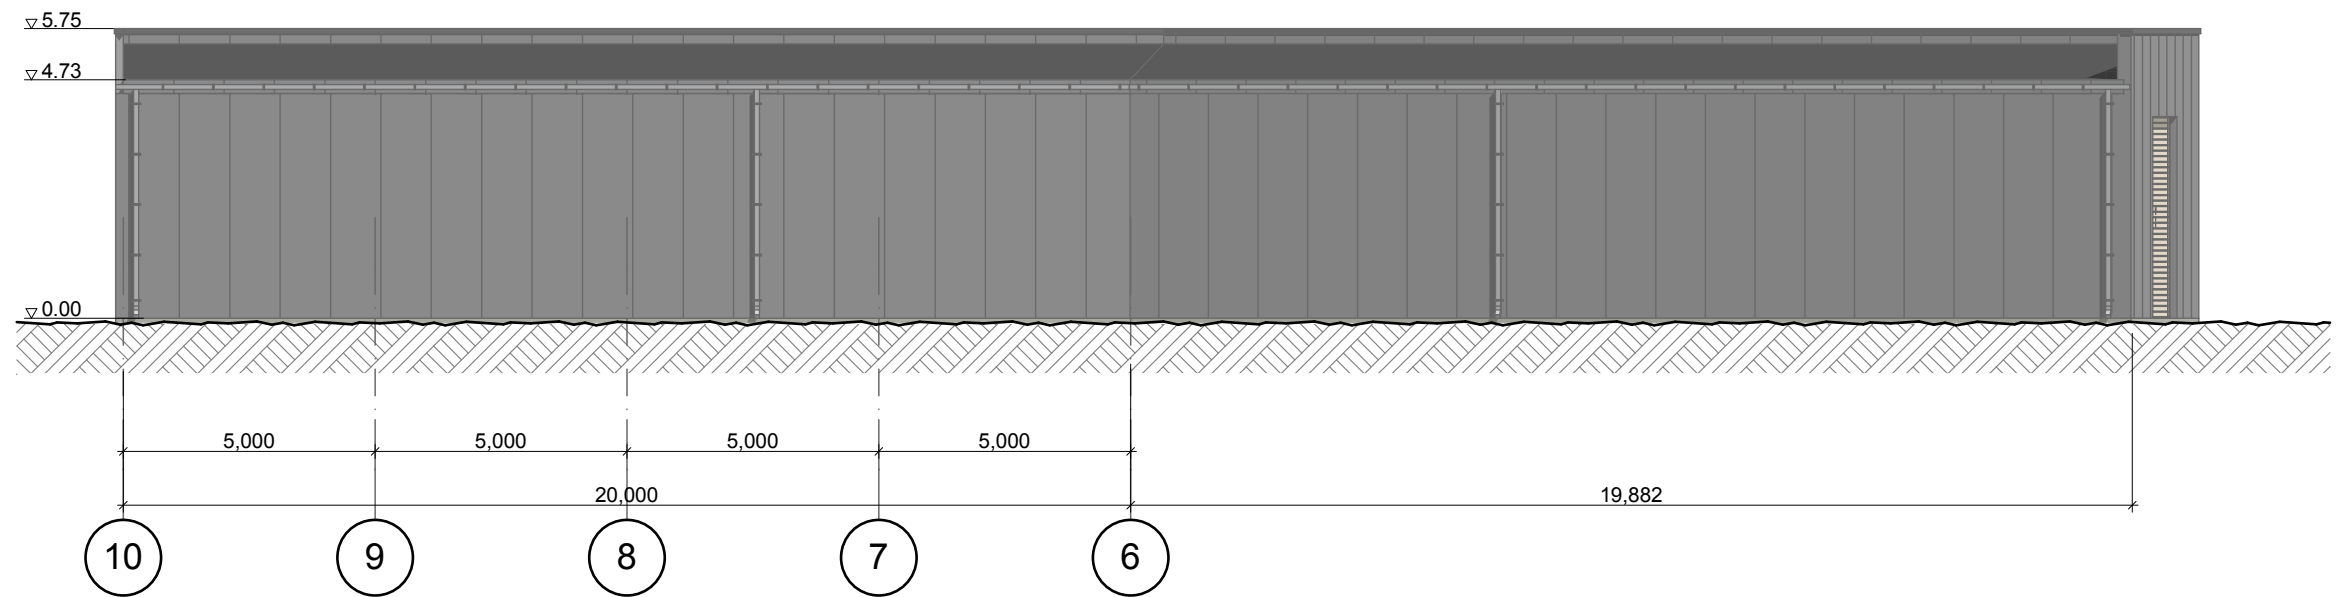

V2 Fasade Vest 2 1:150

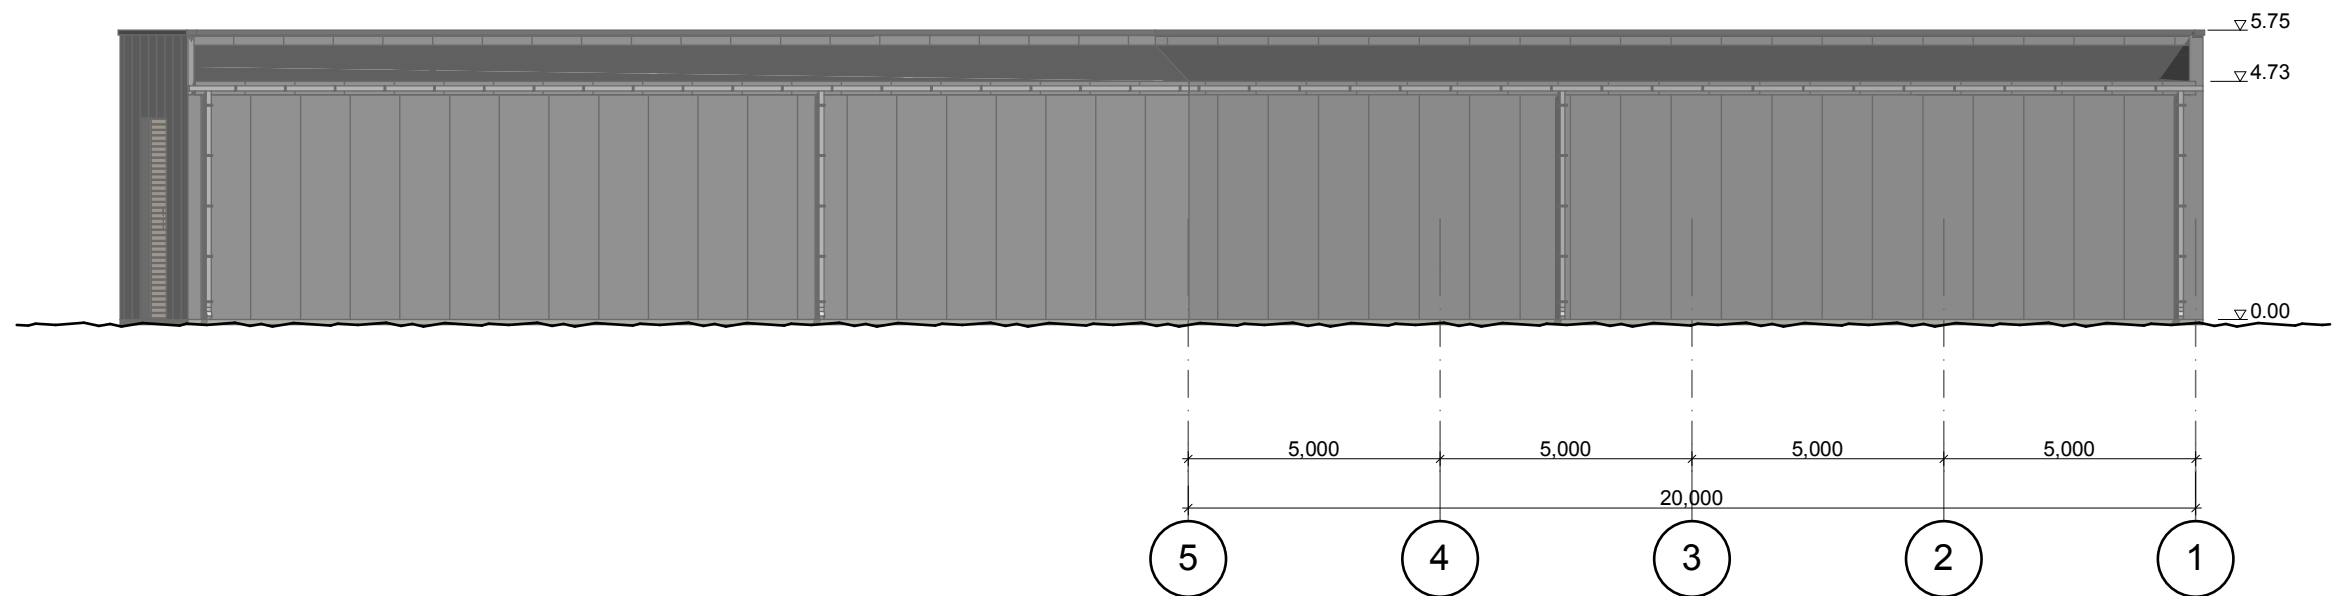

N Fasade Nord 1:150

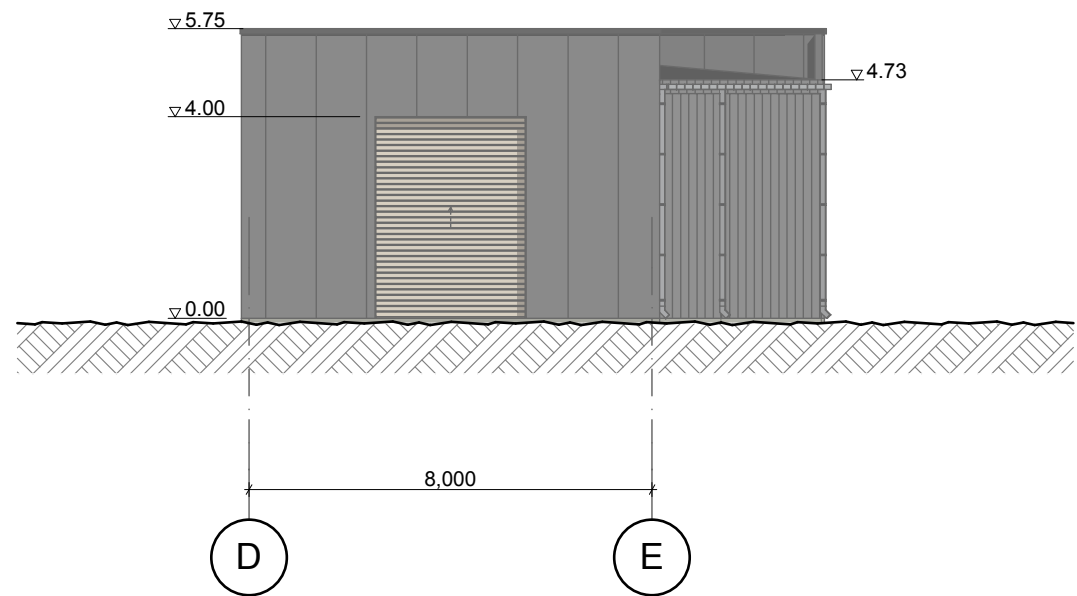

Prosjekteringsgruppen:  Arkitekt RIB RIBR			
+47 90109068 mail: gs@byggeng.no			
Fase: Forprosjekt			
Tittel: Ankenesveien 148, Lager  Os Eiendom		Godkjent:  Kontroll prosjekt Sign.: jk    Kontroll: Filnavn: Ankenesveien 148_ 140227_lager.pln	
		Målestokk: 1:150 Kontroll utførende Sign.: gs    Kontroll:	
Prosjektnr.: 14-304	Tegning nr.: A40-2	Prosjektnr. for prosjekterende/lev	
Type tegning: Fasade Nord, Fasade Vest 1, Fasade Vest 2			