



DETALJ 1
1:20

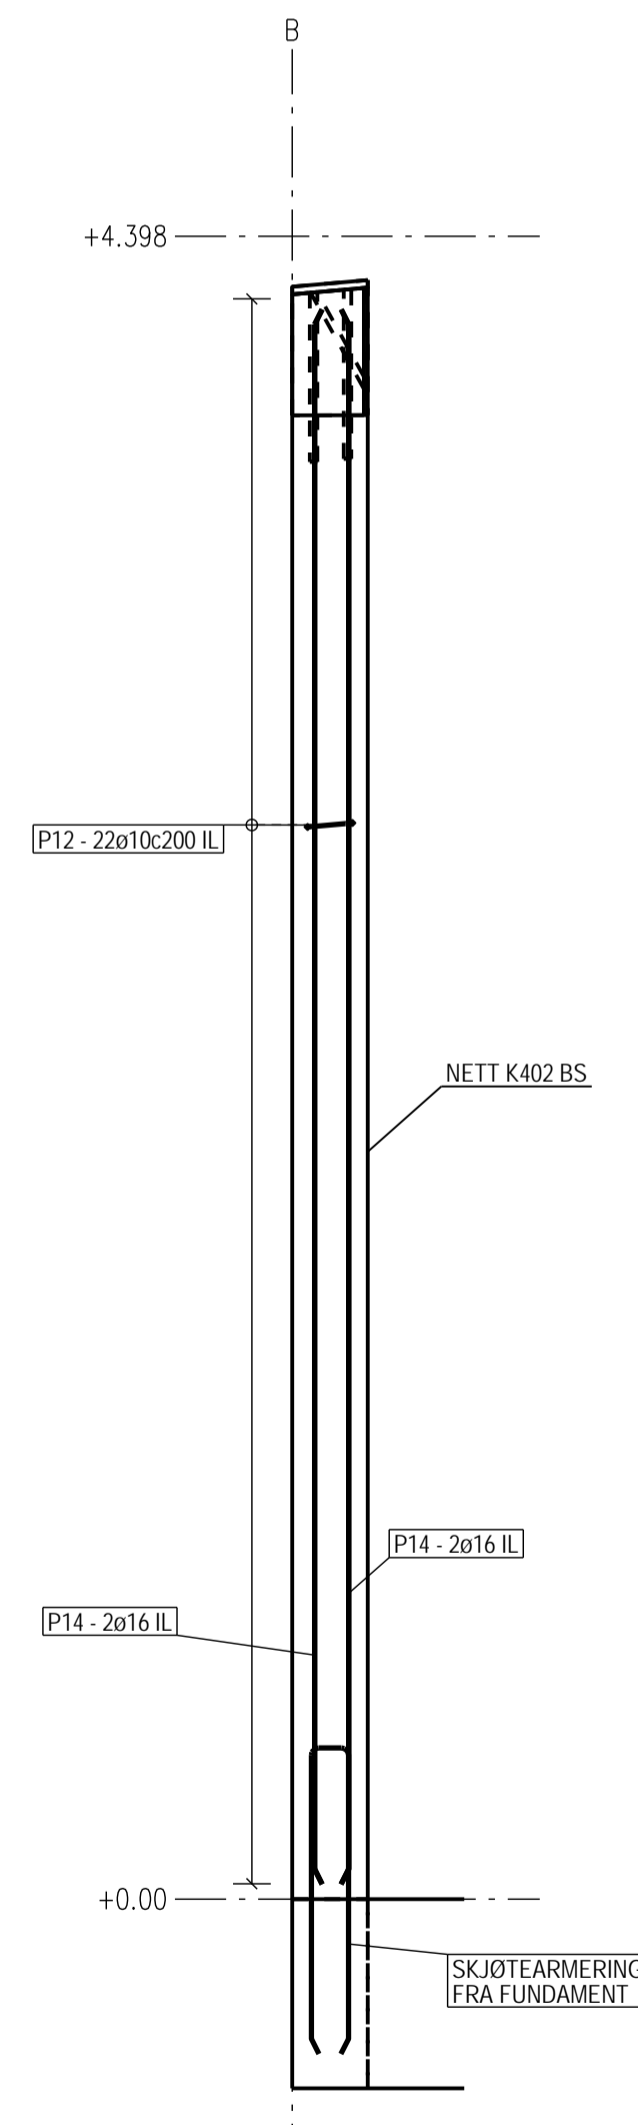

A - A
1:20

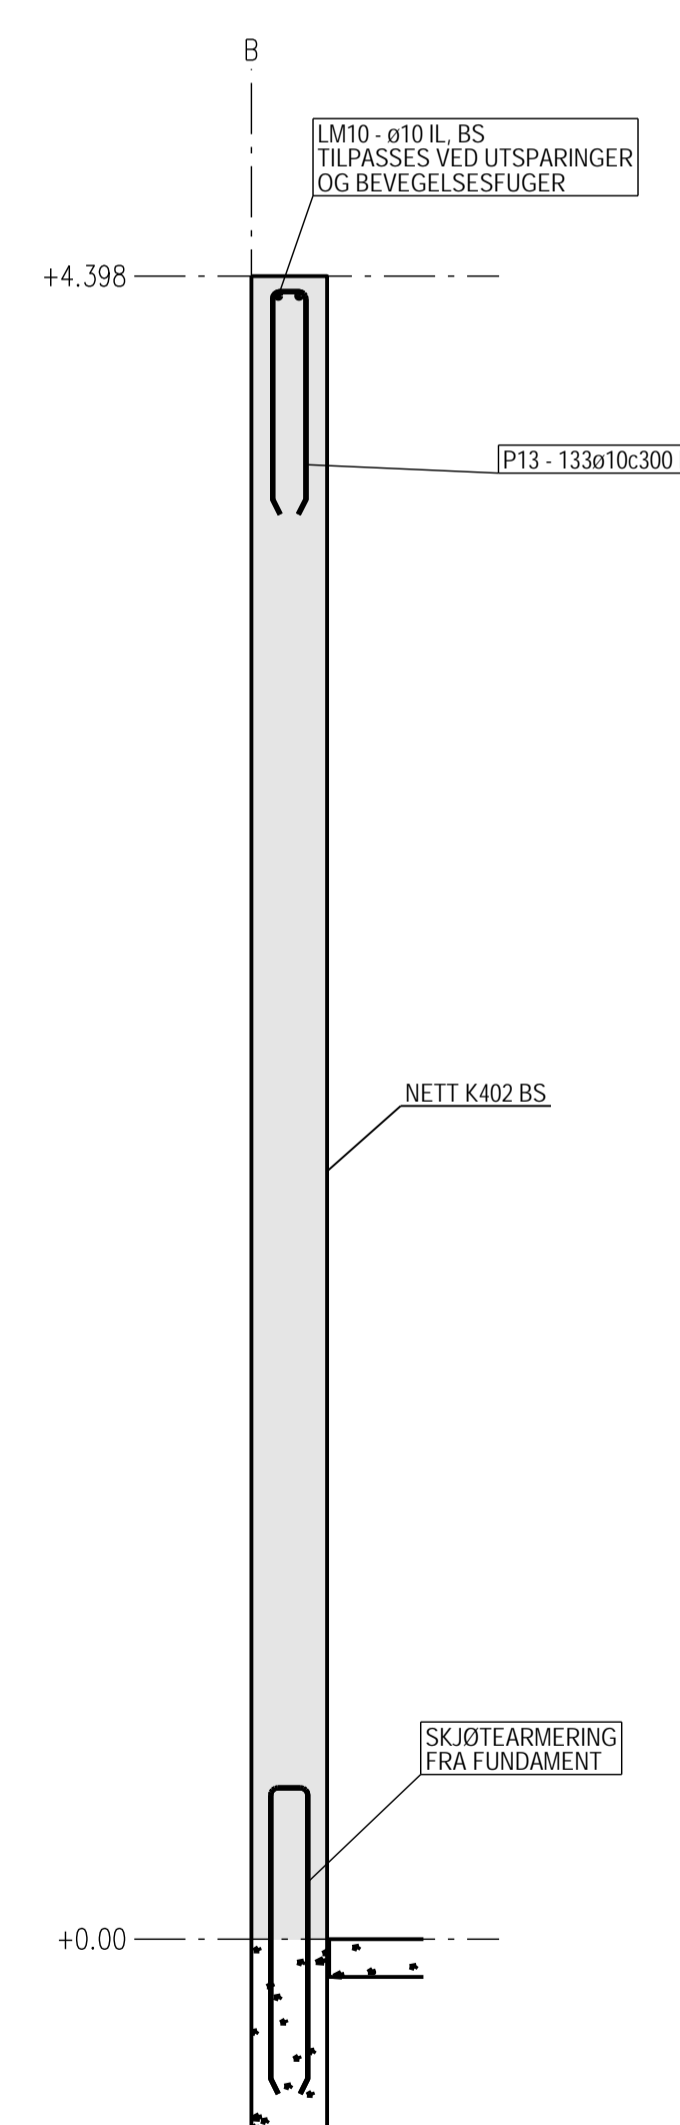

C - C
1:20

MERKNADER:

- BETONG IHHT. NS-EN 206-1
- BETONGKVALITET: GENERELT: B30
- UTFØRELSKLASSE: 1
- TOLERANSEKLASSE: 1
- BESTANDIGHETSKLASSE: M60
- KLORIDKLASSE: CL 0.40
- EKSPOSERINGSKLASSE: XC3/XF1
- HERDETILTAK IHHT NS-EN 13670

ARMERING:

- ARMERINGSNETT K402 (B500NA)
- MENDE: 440M²
- STÅLKVALITET ARMERINGSJERN: B500NC
- SE BØYELISTE FOR FORM OG ANTALL
- NS-EN 13670+NA:2010
- ENDEBØYLER SKRÅSTILLES VED KONFLIKT
- OVERDEKKNING
- GENERELT: 35MM
- TOLERANSE: +/- 10MM
- OMFARSLÆNGDER
- ARMERINGSJERN: 500
- ARMERINGSNETT: 3 TVERRJERN

HENVISNINGER:

- BØYELISTE VEGG AKSE B: BB-120
- INNSTØPNINGSPLATER: B-100
- PLAN OG OPPRISS AKSE A & OG 9: B-101
- FORMTEGNING VEGG AKSE B: B-110
- VERKSTEDTEGNINGER: POS.NR.

Rev	Beskrivelse	Dato	Tegnet av	Kontrollert av
	Ankenesveien 148L			
	ARMERINGSTEGNING			
	VEGG AKSE B			
		Dato	Sign.	
	Tegnet av	12.10.2015	TEP	
	Kontrollert av	12.10.2015	VF	
	Godkjent av	12.10.2015	TM	
Status				
ARBEIDSTEGNING				
Prosj. nr.	2014019	Målestokk	1:20	1:75
Tegn.nr.	B - 120			Rev.

