




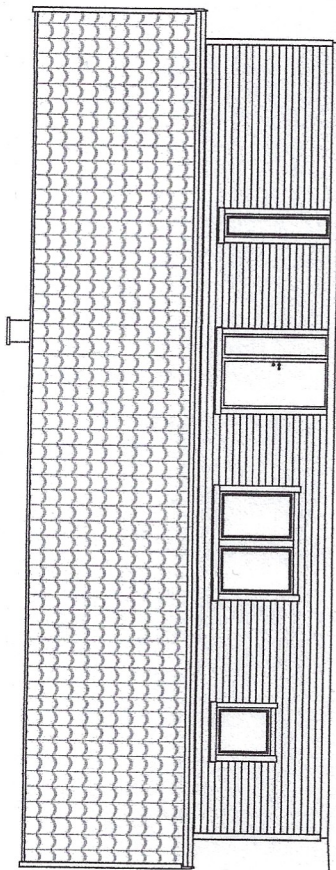


FASAD MOT XXXX

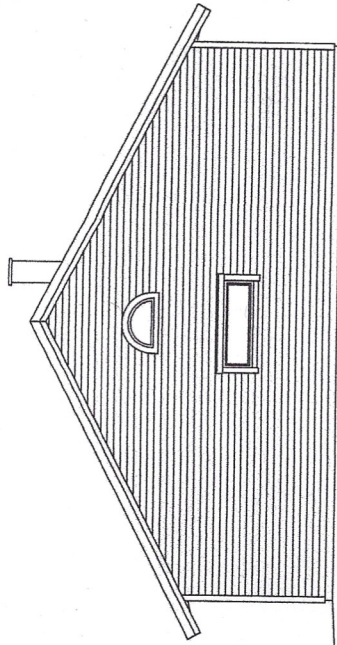


FASAD MOT XXXX

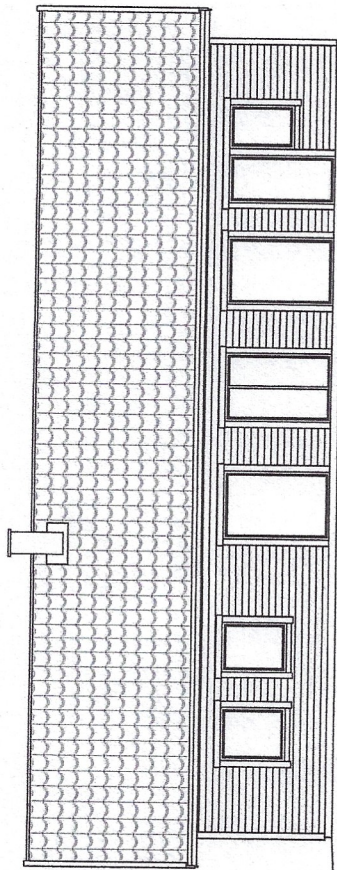

FASAD MOT XXXX

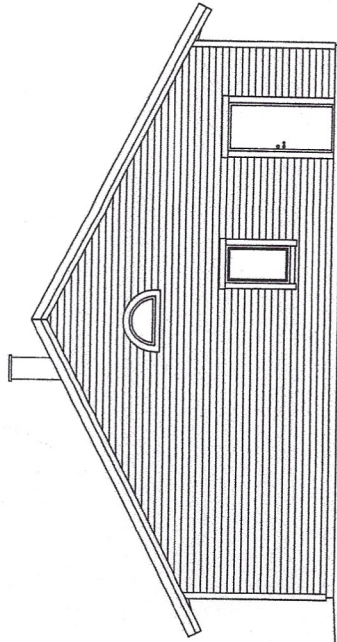

FASAD MOT XXXX

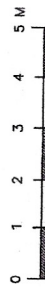

HANDTEGGENE

NYBYGGNAD 1-PLAN 178 KVM

FASADER


DATUM
23-03-27

FRANSKAD AV

AVTALSNUMMER
1:100

RITINGSNUMMER
A02


REV

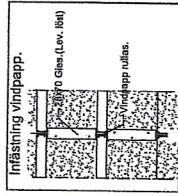

EI Plats för eldragning i Ö.K. väggblock
(100mm mellanrum i 45x95-reglarna)

① = Dubbla reglar intill öppning

— — — — — EJ SYNUG BALK
— — — — —
— — — — — SYNUG BALK

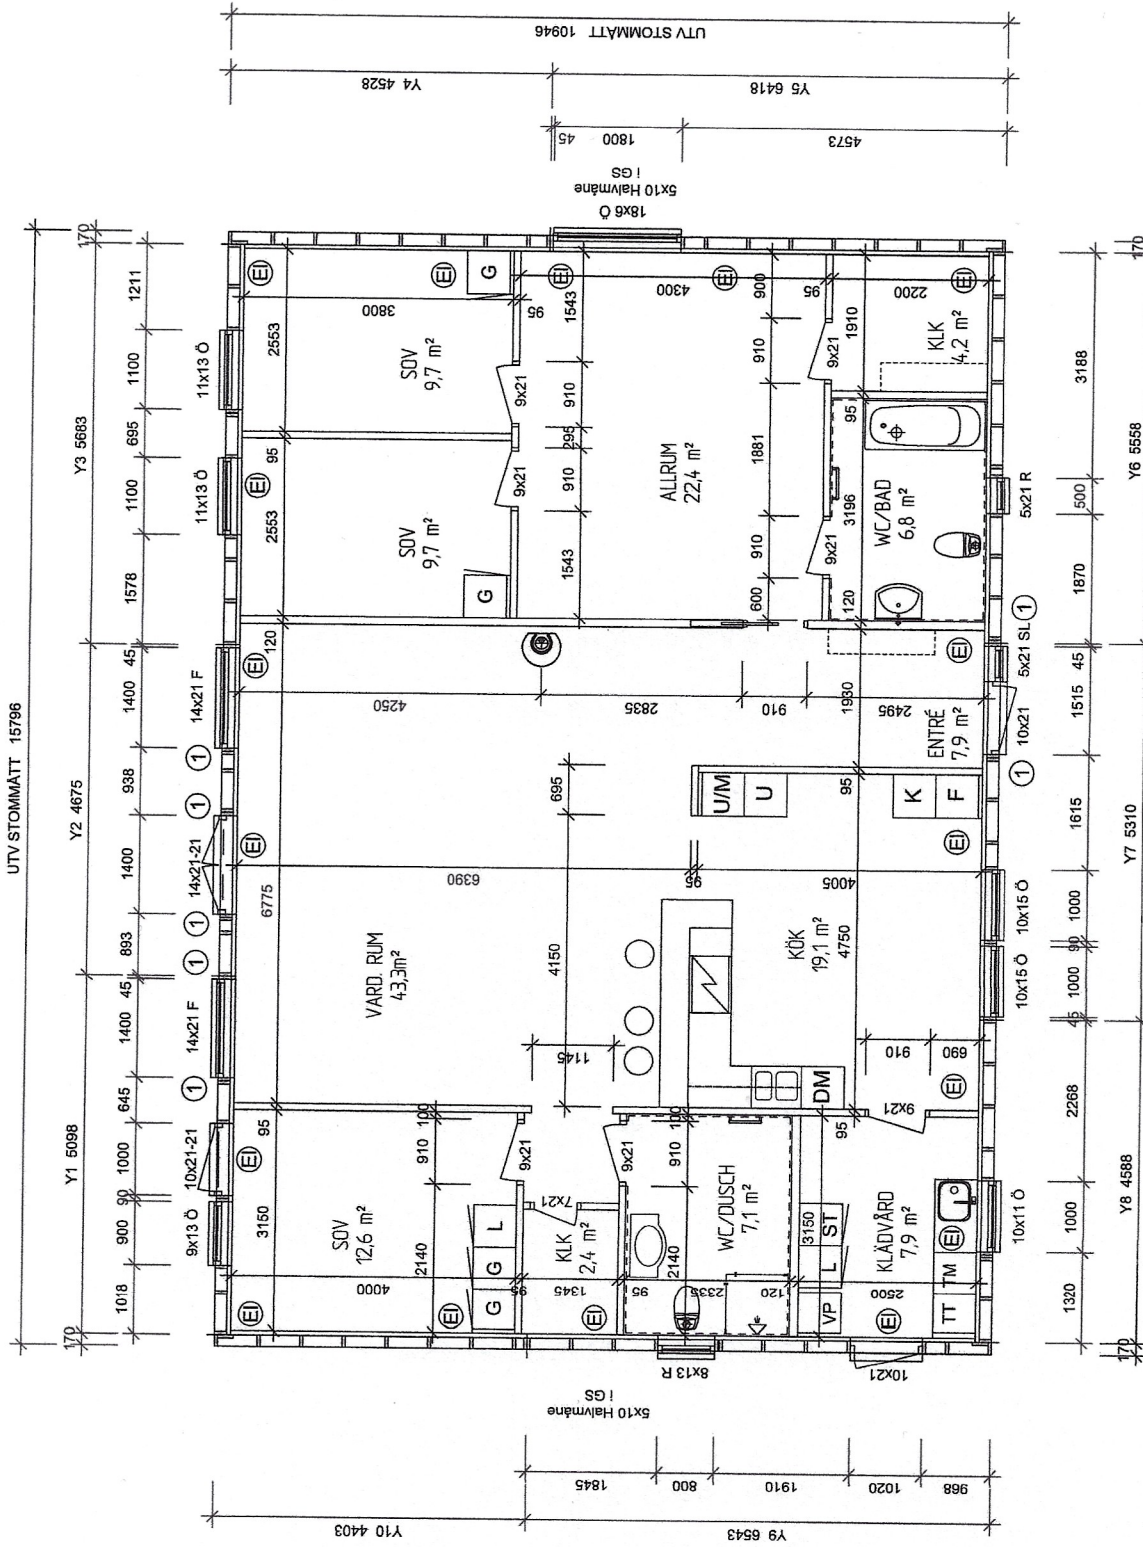

ALLMÄNNA AVISNINGAR:


TYP AV PANEL: STÄNDE 2X145 CYPERNPANEL, SKYDDSMÅLAD: JA.
PANEL OCH FODER SOM INTE GÅR ATT MONTERA I PRODUKTION P.G.A
VÅGDELNING SKICKAS MED LÖST FRÅN FABRIK OM INGET ANNAT ANGES.
FÄRG ÖVERPLÅTAR: ????

FÖR OCH ÖVER FLÅTAR: fffff.
FÖNSTER OCH DÖRRAR MONTERAS PÅ BYGGPLATS INIFRÅN
FLÅT OVAN FÖNSTER, DÖRRAR: JA, OVAN SAMTLIGA ÖPPNINGAR.
OM IN UTTERVÄGGAR: - 2500. SE SEKTIONER 200-4


HÖJD YTTERVÄGGAR: = 2560, SE SEKTIONER A02-1
ÖPPNINGSMÅTT = 2100 (YD= 2105), SE SEKTIONER A02-1

EARLINA: JA, 1st 45x195 C24 I Y1, Y2, Y3, Y5, Y6, Y7, Y8 SAMT 1ST EXTRA Ø
 CPPNINGAR UTOM I Y5.

RELATIONSRTNING	NYFURULID 178	
ARBETSRTNING		
FORFRAGNINGUNDERLAG		
BYTGLÖVSRTNING		
FORHANDSKOPIA		
HÄNDELSE		
VÄGGPLAN		
SKAD AV	DATUM	AVTALSNUMMER
	23-04-28	1:50
		RTNINGENNUMMER REV
		A01

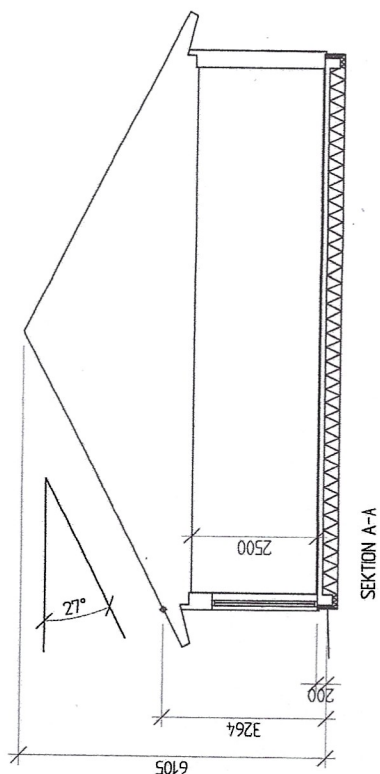

BYGGNADSAREA 178,4 m²
BOAREA 160,9 m²

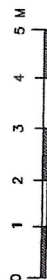

HANTALIGGARE	FRANSKAD AV	DATUM	NYBYGGNAD 1-PLAN 178 KVM		
		23-03-27	AVTALSNUMMER	SKALA	RITINGSNUMMER REV
				1:100	A0
			PLAN OCH SEKTION BOSTAD		


ANVISNINGAR

- * Anv i ev. grundundersökning ska beaktas.
- * Samtliga mått är angivna i mm.
- * Utv grundmått avser: utsida putsad grundmur.
- * Inv grundmått - inv. gips = 258 mm.
- * Inv mått avser inv. färdig gipsvägg.
- (Ev kakel tillkommer).
- * HÖJDOLERANS = Bärande innervägg = förstärkning i plattan.
- * Höjdolerans under bärande väggar ± 3 mm (inom 2,0 m).
- Plattans buktighetstoleranser i övrigt enligt: AMA 08.
- * Golv i våtrum med fall mot golvränn.
- * I förekommande fall: Ök plint max 300 mm under ök platta (om inget annat anges).
- Vid jämfärlig mark grunddäggas plintarna frostfritt alt. tjälisolerats.


OBS!
MÄTT TILLUFT BRASKAMIN
ÄR TAGIT EFTER CONTURA
556. KONTROLLERA MED
BYGGHERREN VILKEN TYP
AV KAMIN OCH PLACERING
SOM GÄLLER. PLACERING
TAKSTOLAR ÄR
ANPASSADE EFTER
DENNA PLACERING

LASTER PÅ GRUND

YTTERVÄGGAR
Brott: xx kN/m
BÄRANDE INNERVÄGGAR:
Brott: xx kN/m
Punktlaster, enl. plan, angivna i
brotgränstillstånd

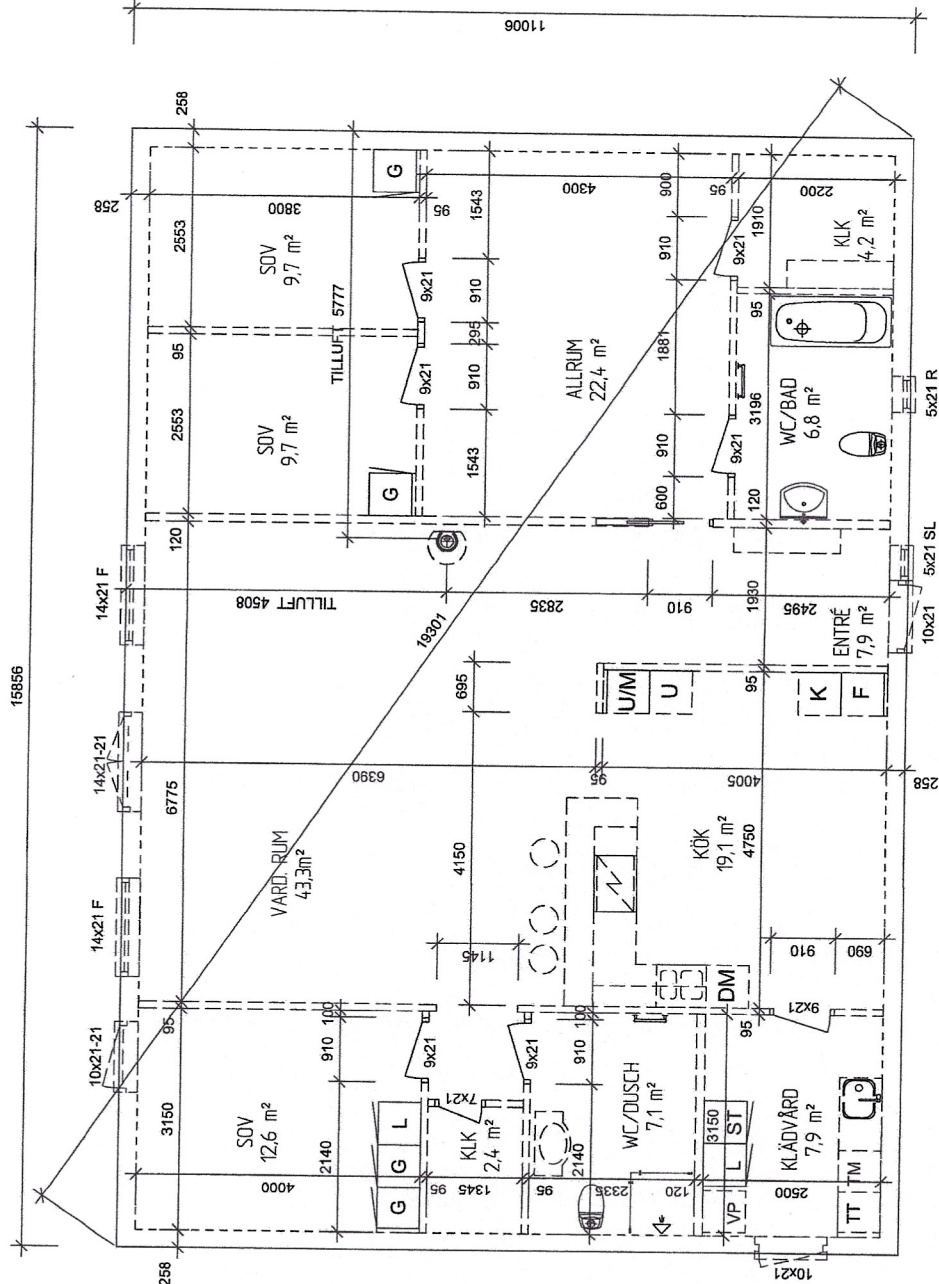

UTSIDA 30-FASADSKIVA
LINJERAR MED UTSIDA
KANTELEMENT

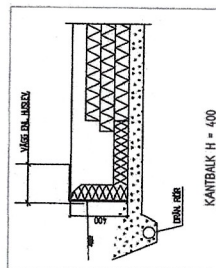

RELATIONSRTNING	HANDLINGAR
ARBETSRTNING	
FÖRFÄRINGSUNDERLAG	
BYGGELOSRITNING	
FÖRHANDSKRIFTA	

BRAD AV	AVTALSNUMMER	SKALA	RTNINGNUMMER
23-04-28	1:50	K01	REV