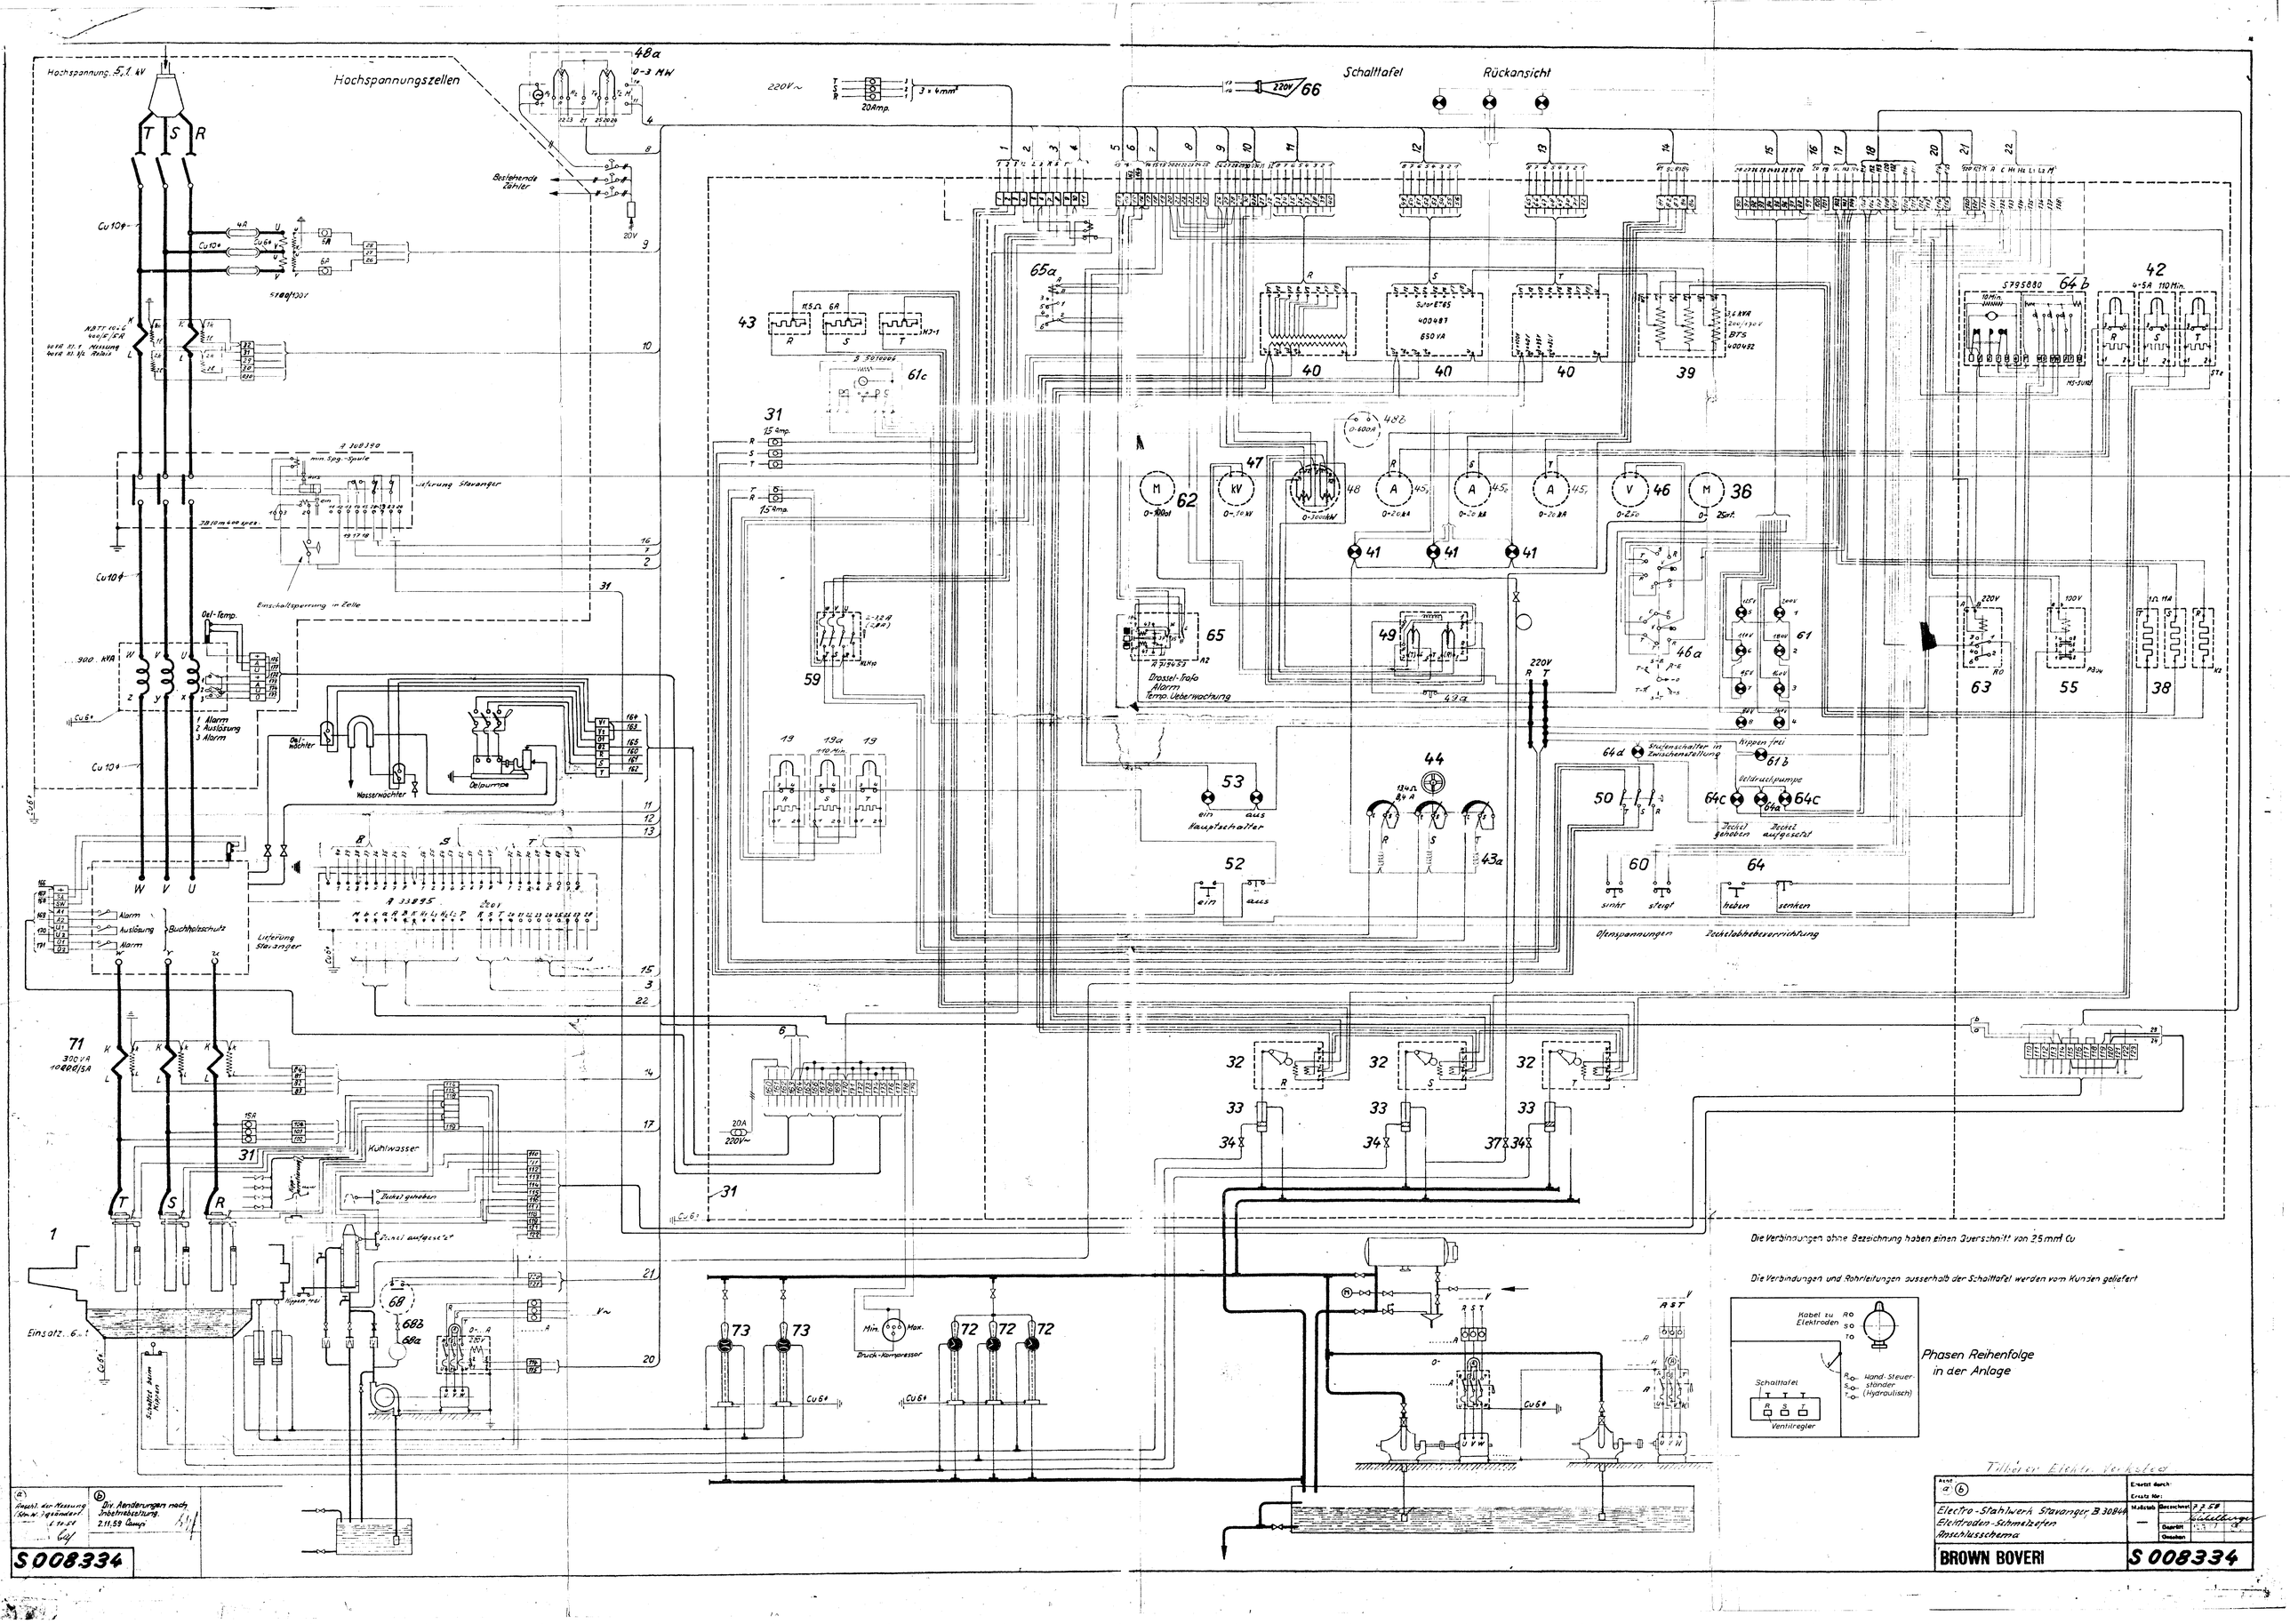
Hochspannung 5,1 kV
Hochspannungszellen
Schalttafel
Rückansicht
Bestehende Zähler
Einschaltsperrung in Zelle
Oel-Temp.
Oelwächter
Wasserwächter
Oelpumpe
Buchholzschutz
Lieferung Stavanger
Kühlwasser
Zukel gehoben
Zukel aufgesetzt
Hauptschalter
Drossel-Info Alarm Temp. Uebermachung
Brück-Kompressor
Min.
Max.
Ventilregler
Kabel zu Elektroden
Handsteuerständer (Hydraulisch)
Phasen Reihenfolge in der Anlage
Die Verbindungen ohne Bezeichnung haben einen Querschnitt von 25 mm² Cu
Die Verbindungen und Rohrleitungen ausserhalb der Schalttafel werden vom Kunden geliefert
Electro-Stahlwerk Stavanger B 3084
Elektroden-Schmelzofen
Anschlussschema
BROWN BOVERI
S 008334