




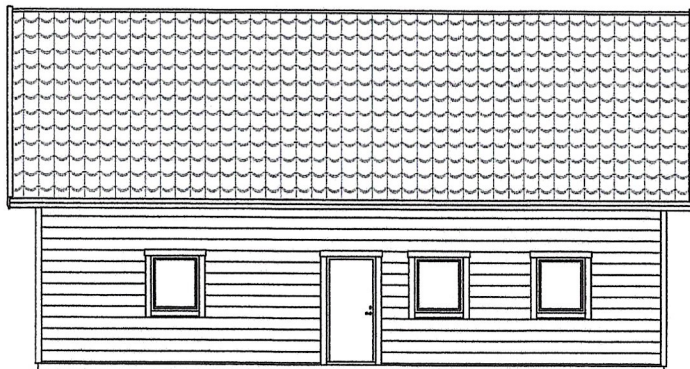


FASAD MOT XXXX

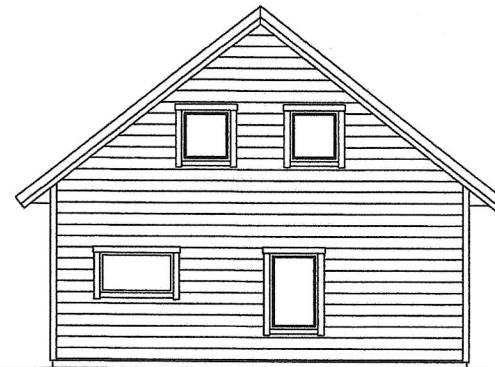

FASAD MOT XXXX

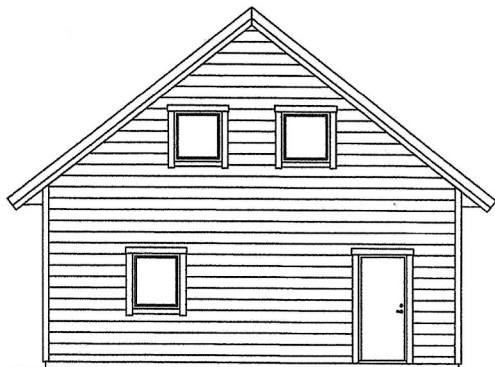

FASAD MOT XXXX

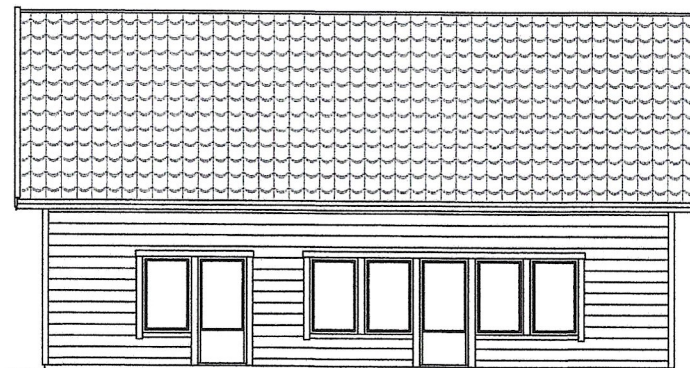

FASAD MOT XXXX




HANDLAGGARE		NYBYGGNAD 1,5 PLAN 150 KVM			
		FASADER			
GRANSKAD AV	DATUM	AVTALSNUMMER	SKALA	RITNINGSNUMMER	REV
	25-01-14		1:100	A02	

* ANV. VÄGGBLOCK:
enligt A02-1, A02-3, A02-5

* FÖNSTER:
Ö = Öppningsbart.
F = Fast.
R = Råglas.

* INNEVÄGGAR:
(Om ej annat anges)
///// = Bärande innervägg.
Övriga innerväggar: 45x70 eller grövre,
se plan c450. Samtliga innerväggar
isoleras med 45 mineralull.

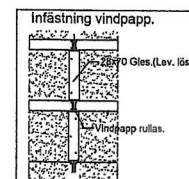

Ⓔ Plats för eldragning i Ö.K. väggblock
(100mm mellanrum i 45x95-reglarna)

① = OBS! Jackade regler mellan öppningar limspikas. Reglar jackas ner till 90mm, se detalj på ritning A02-3

Balkar som monteras på byggplats

B1 = HEA 180 Balk (U-kant balk - Ö-kant platta = 2560)

 = EJ SYNIG BALK
 = SYNIG BALK

ALLMÄNNA AVISNINGAR:

TYP AV PANEL: LIGGANDE 28x195 ENGLANDPANEL, SKYDDSMÅLAD: JA.
PANEL OCH FODER SOM INTE GÅR ATT MONTERA I PRODUKTION P.G.A
VÄGGDELNING SKICKAS MED LÖST FRÅN FABRIK OM INGET ANNAT ANGES.
FÄRG ÖVERPLÅTAR: VIT.

FÖNSTER OCH DÖRRAR MONTERAS PÅ BYGGPLATS INIFRÅN

PLÅT OVAN FÖNSTER, DÖRRAR: JA, OVAN SAMTLIGA ÖPPNINGAR.

HÖJD YTTERVÄGGAR: = 2560, SE SEKTIONER A02-1

ÖPPNINGSMÅTT = 2100 (YD= 2105), SE SEKTIONER A02-1

BÄRLINA: JA, 1st 45x195 C24 | Y1, Y2, Y3, Y6, Y7 SAMT 1ST EXTRA Ö ÖPPNINGAR

K1 Förberett för kakel i våtrum. Reglar c450 i innervägg (45x45-reglar c300 i yttervägg), 15 K-plywood + 13 Gips på samtliga väggar. På yttervägg ersätts plastfolien av ångbroms (sätts likt plastfolien mellan 45x45-reglar och 45x170-reglar)

Ⓔ Plats för eldragning i Ö.K. väggblock
(100mm mellanrum i 45x95-reglarna)

- ▷ RELATIONSRITNING
- ▷ ARBETSRITNING
- ▷ FÖRFRÅGNINGSUND
- ▷ BYGGLOVSRITNING
- ▷ FÖRHANDSKOPIA

		PLAN	
HÄRTIL RITNINGEN.		VÄGGPLAN	
P	AV	DATUM 24-03-01	AVTALSNUMMER
1:50	1:50	RITNINGSNUMMER A01	RE

